


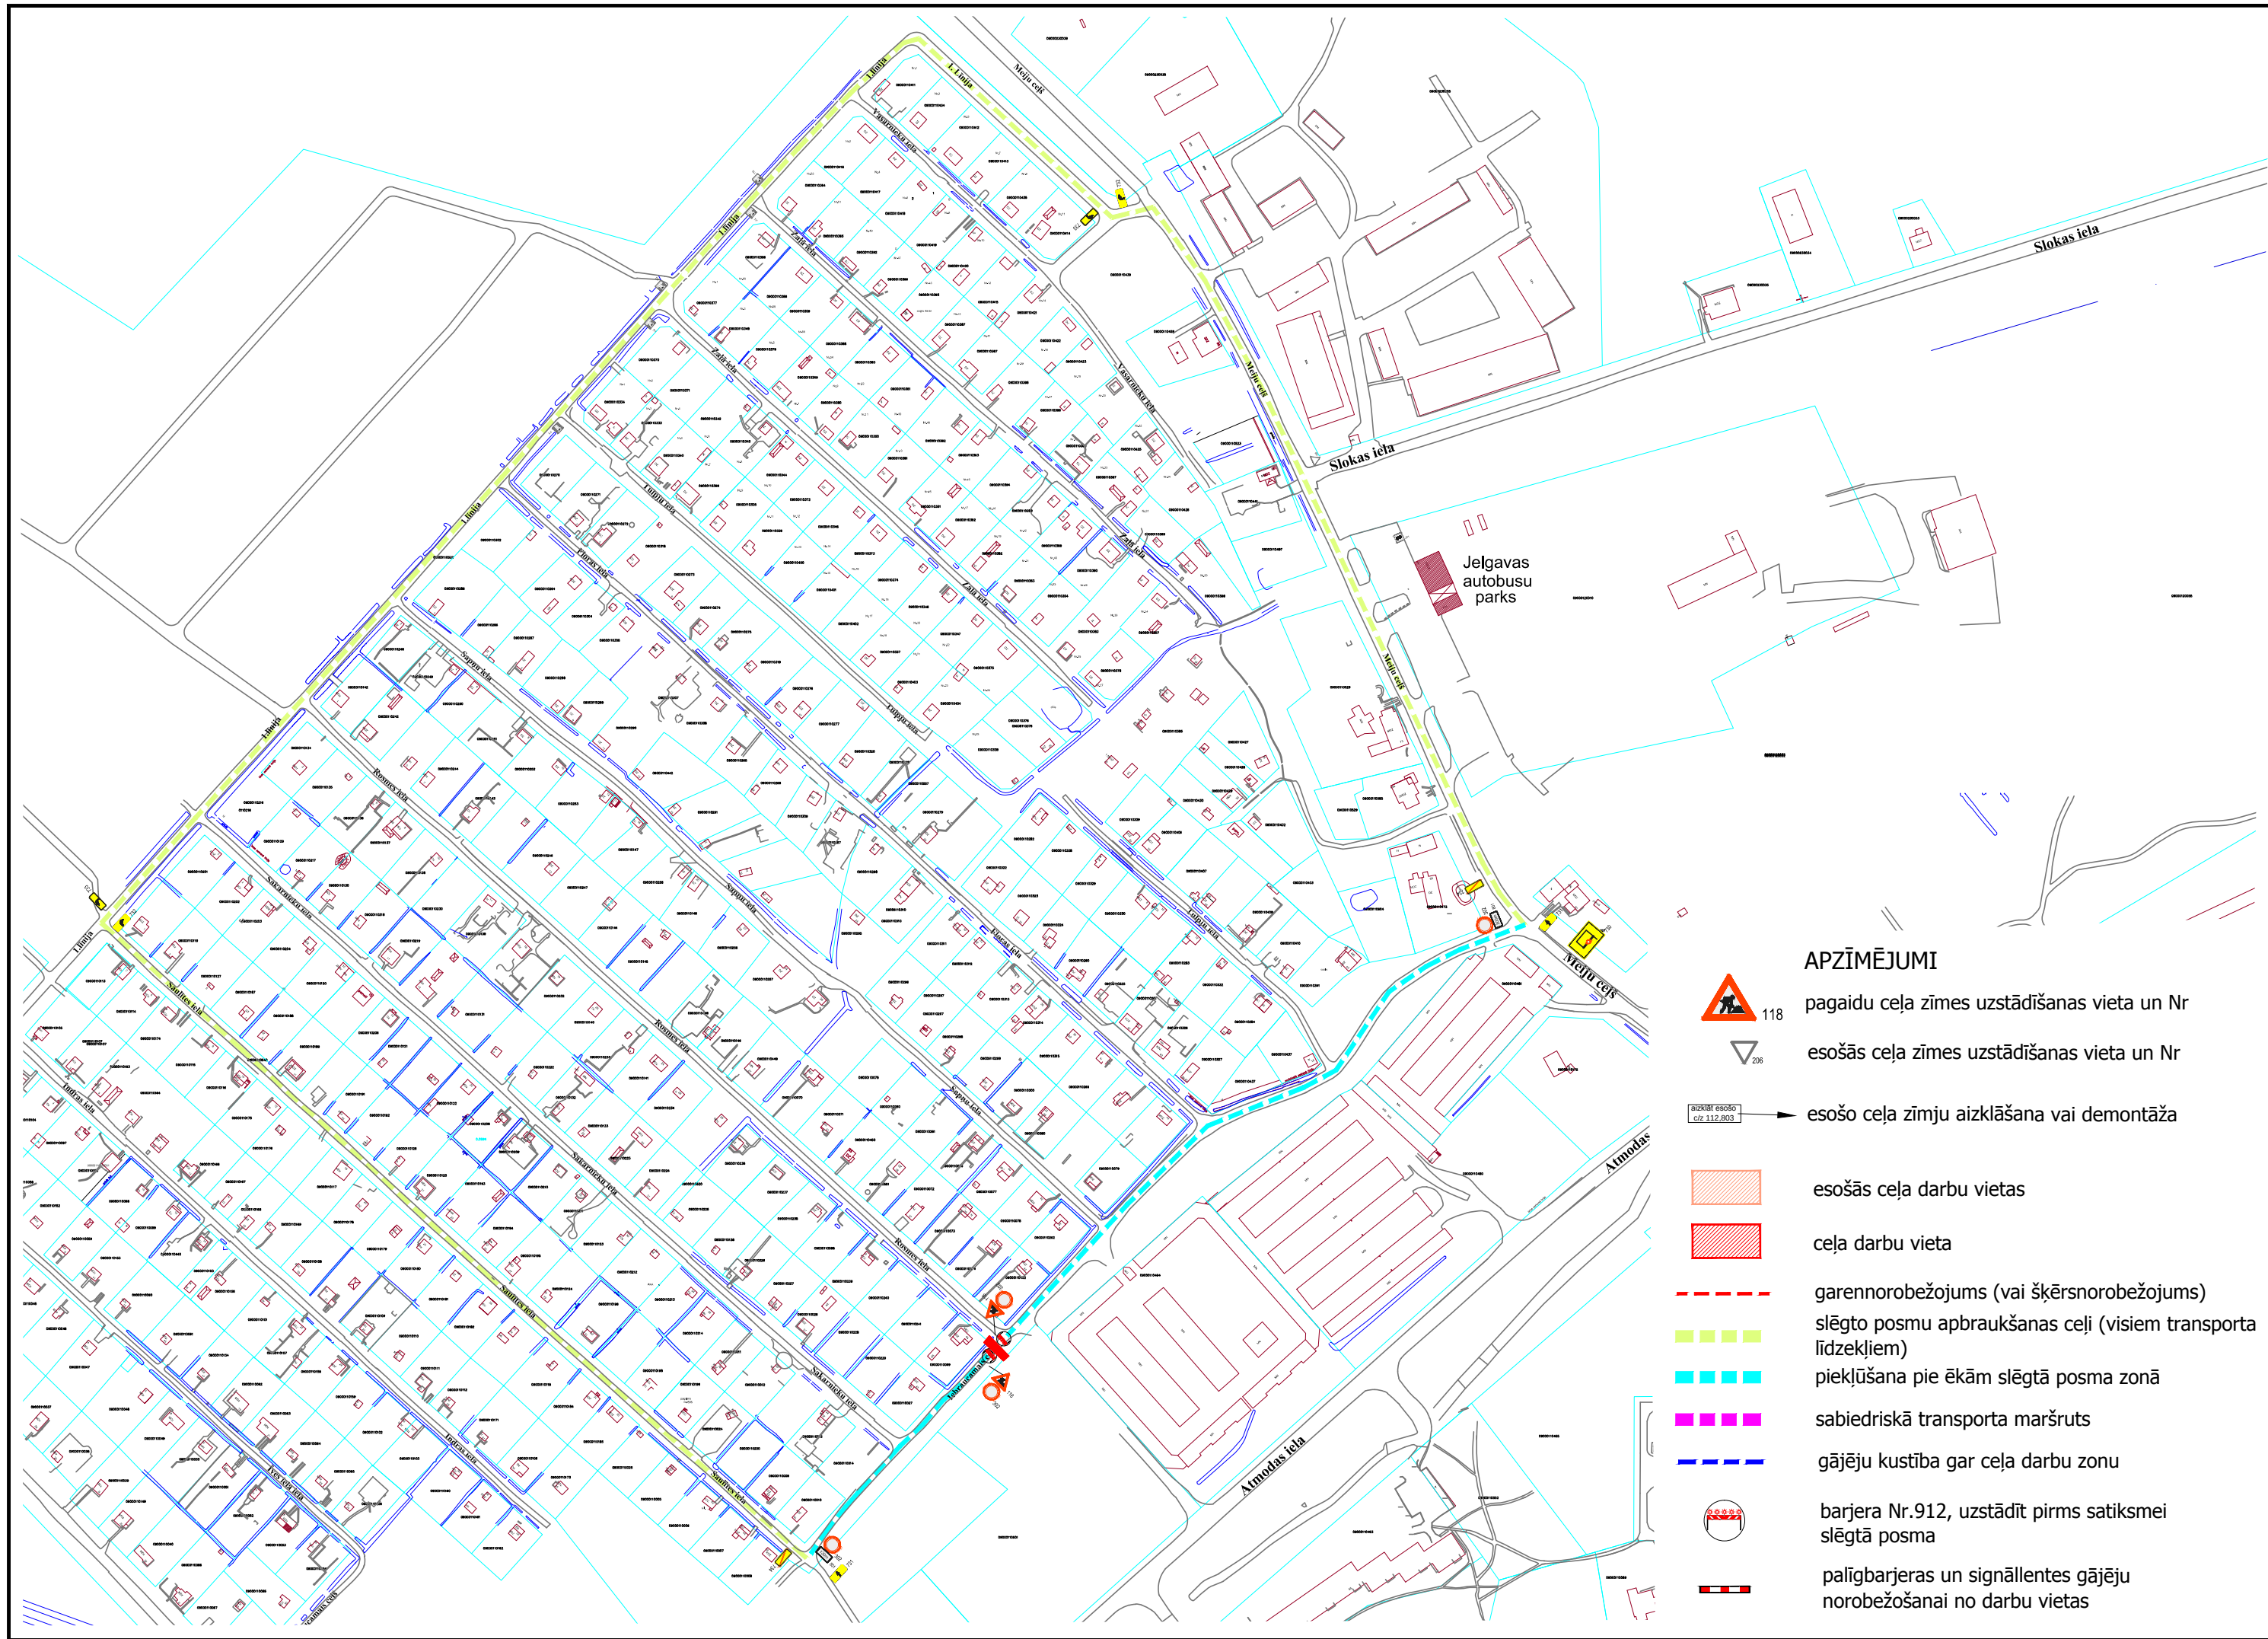

APZĪMĒJUMI



pagaidu ceļa zīmes uzstādīšanas vieta un Nr



esošās ceļa zīmes uzstādīšanas vieta un Nr



esošo ceļa zīmju aizklāšana vai demontāža



esošās ceļa darbu vietas



ceļa darbu vieta



garennorobežojums (vai šķērsnorobežojums)



slēgto posmu apbraukšanas ceļi (visiem transporta līdzekļiem)



piekļūšana pie ēkām slēgtā posma zonā



sabiedriskā transporta maršruts



gājēju kustība gar ceļa darbu zonu



barjera Nr.912, uzstādīt pirms satiksmei slēgtā posma



palīgbarjeras un signāllentes gājēju norobežošanai no darbu vietas