


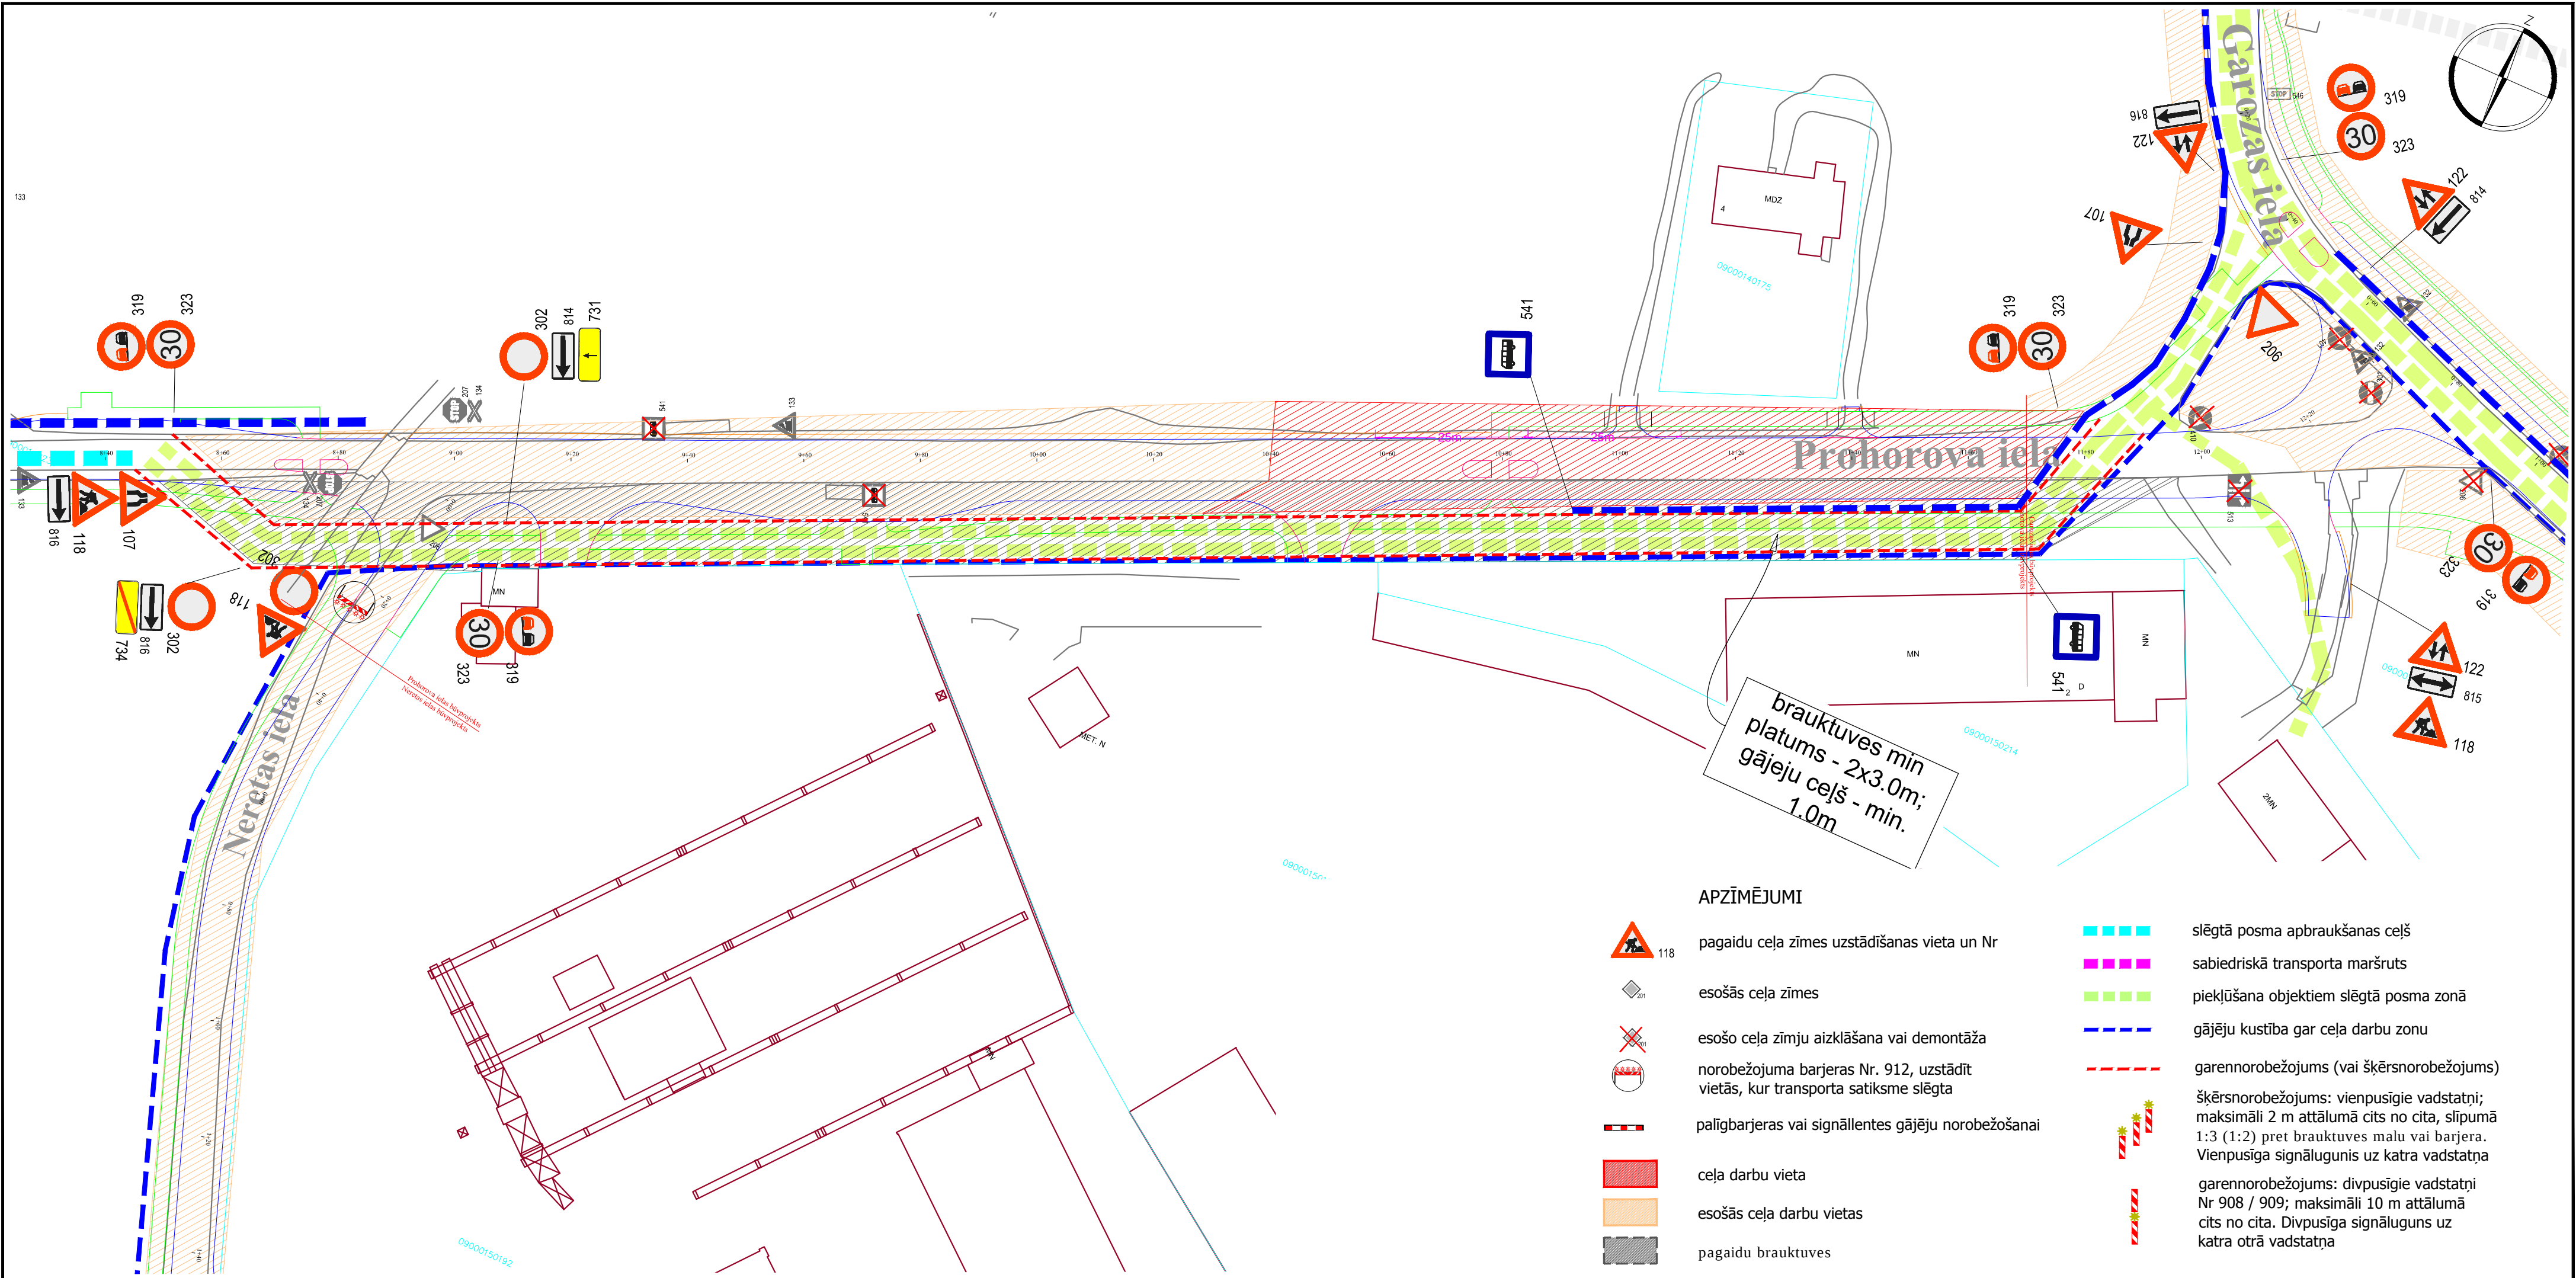

APZĪMĒJUMI

- | | | | |
|---|--|---|---|
|  | pagaidu ceļa zīmes uzstādīšanas vieta un Nr |  | slēgtā posma apbraukšanas ceļš |
|  | esošās ceļa zīmes |  | sabiedriskā transporta maršruts |
|  | esošo ceļa zīmju aizklāšana vai demontāža |  | piekļūšana objektiem slēgtā posma zonā |
|  | norobežojuma barjeras Nr. 912, uzstādīt vietās, kur transporta satiksme slēgta |  | gājēju kustība gar ceļa darbu zonu |
|  | palīgbarjeras vai signāllentes gājēju norobežošanai |  | garennorobežojums (vai šķērsnorobežojums) |
|  | ceļa darbu vieta |  | šķērsnorobežojums: vienpusīgie vadstatņi; maksimāli 2 m attālumā cits no cita, slīpumā 1:3 (1:2) pret brauktuves malu vai barjera. Vienpusīga signālugunis uz katra vadstatņa |
|  | esošās ceļa darbu vietas |  | garennorobežojums: divpusīgie vadstatņi Nr 908 / 909; maksimāli 10 m attālumā cits no cita. Divpusīga signāluguns uz katra otrā vadstatņa |
|  | pagaidu brauktuves | | |