


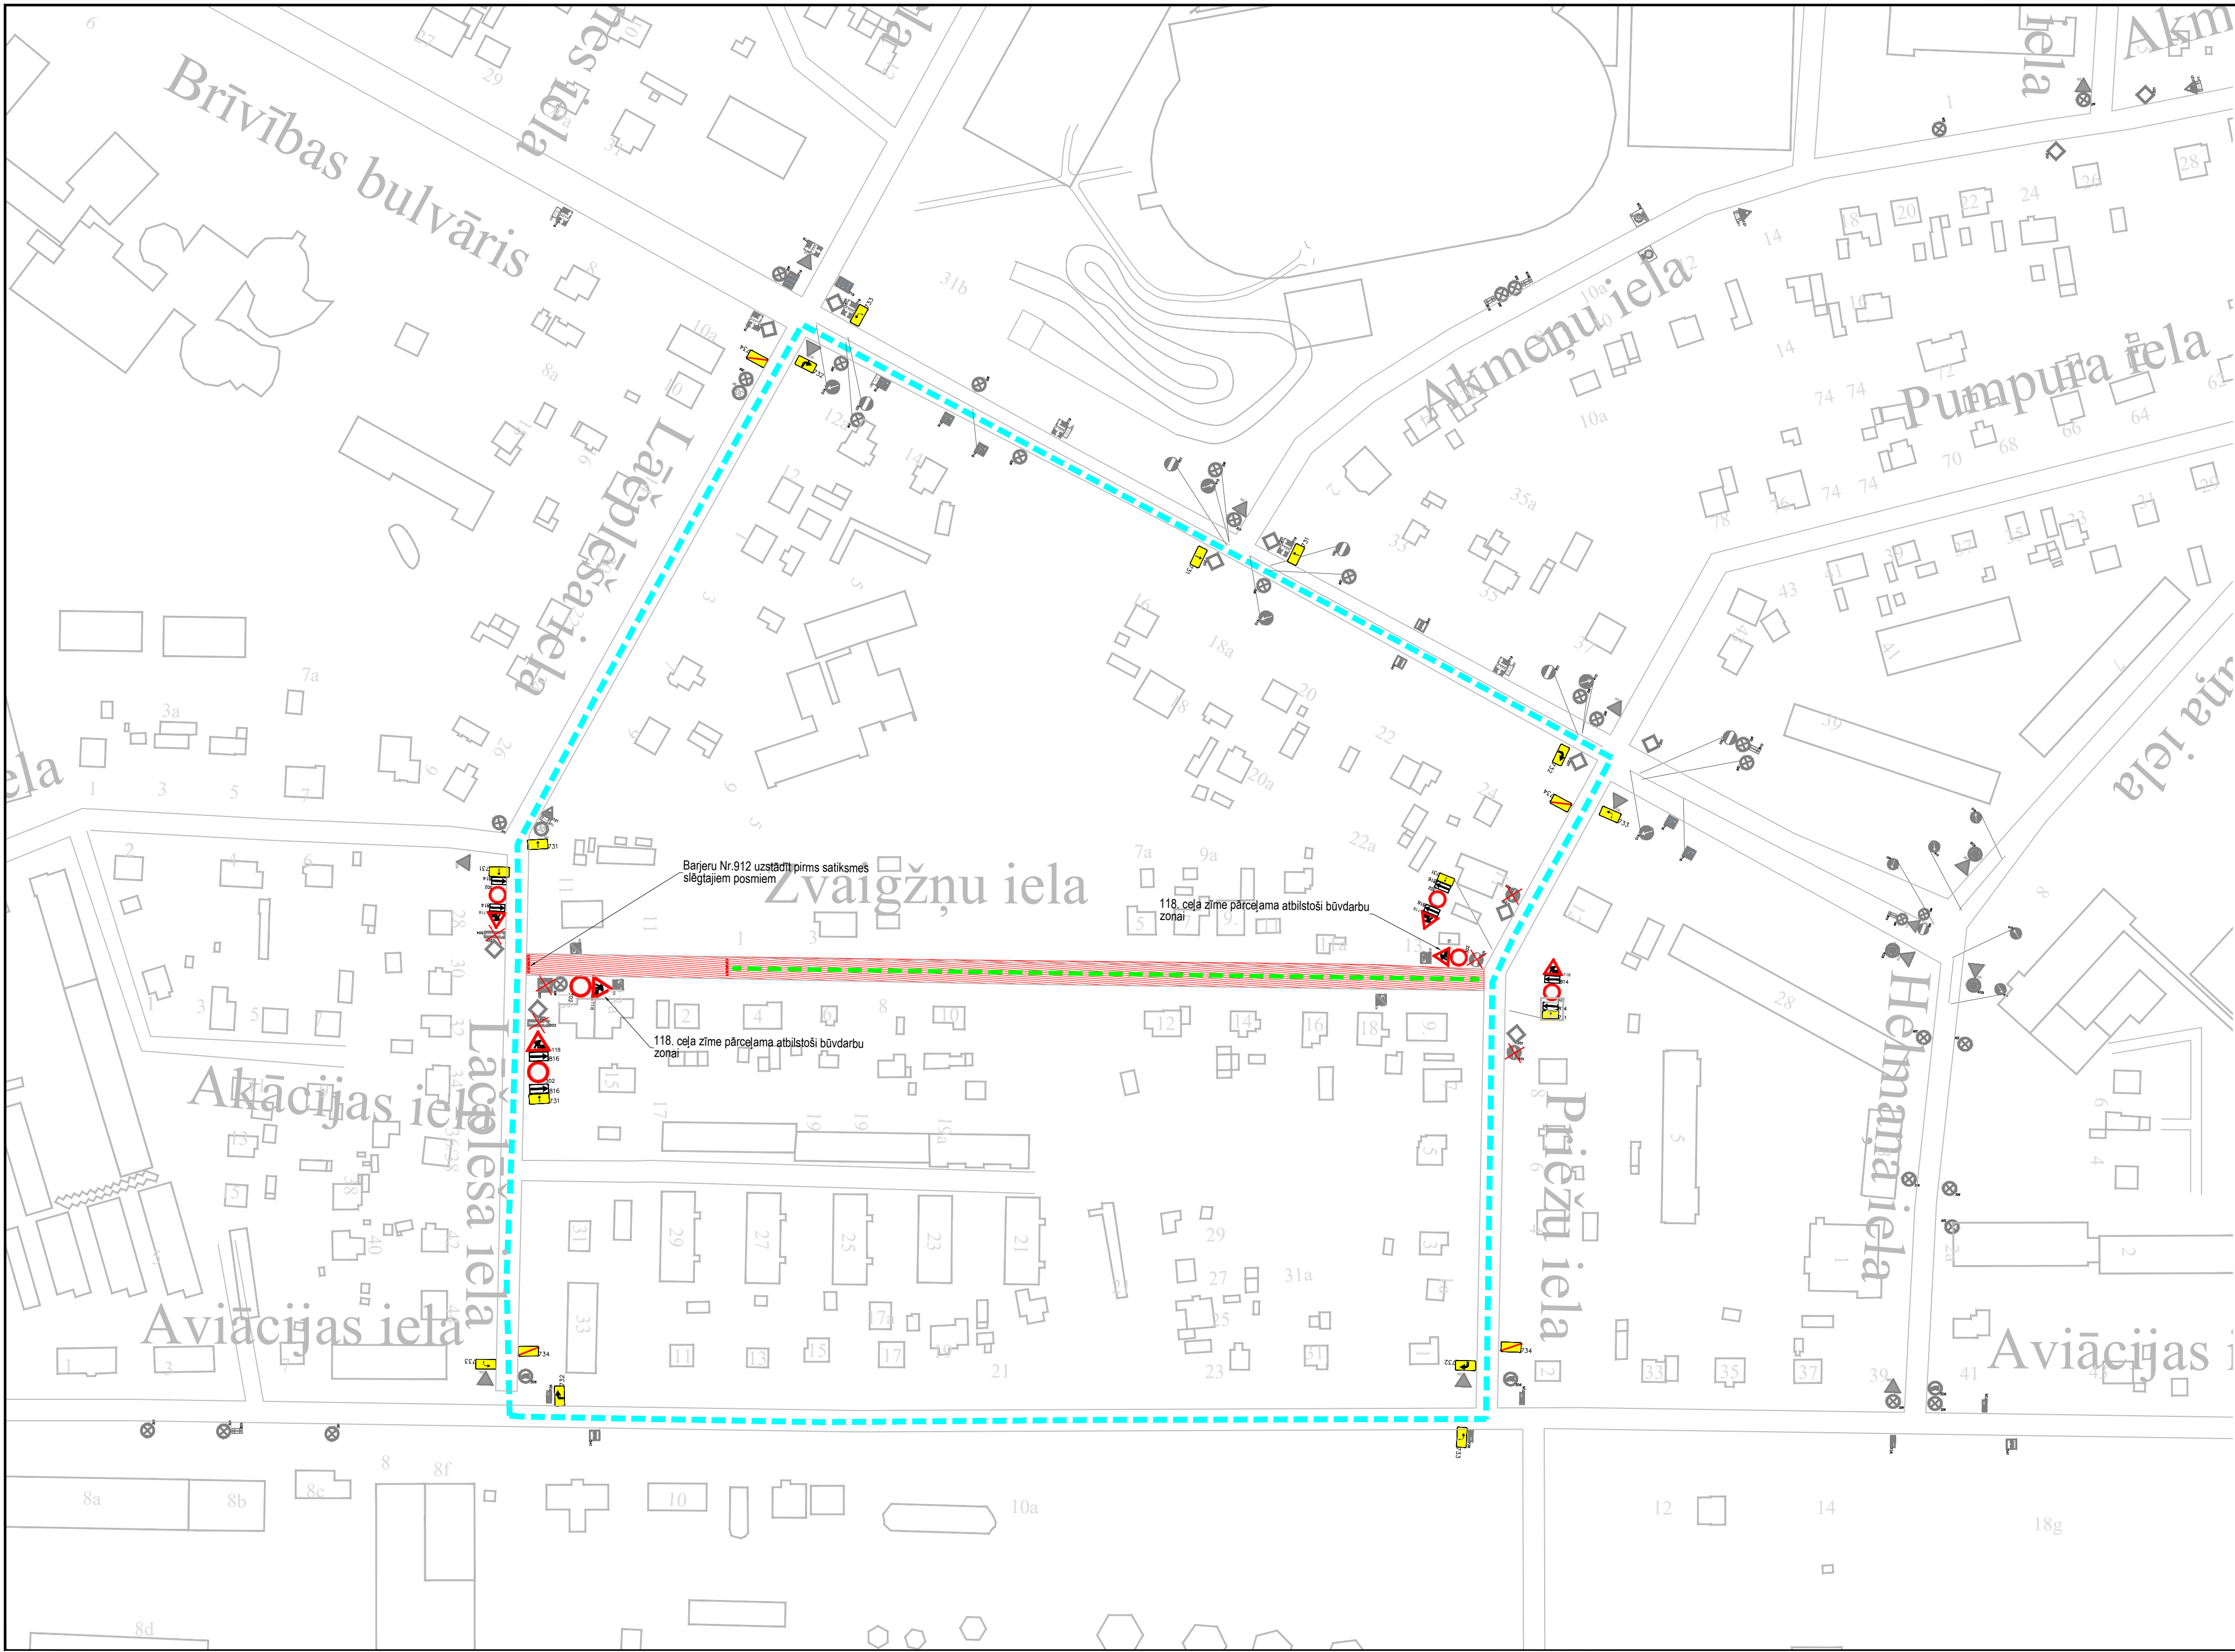

APBRAUCAMĀ CEĻA SHĒMA Nr.2

Komunikāciju izbūves darbu laikā slēgta Zvaigžņu iela.  
Apbraucamais ceļš organizēts pa Aviācijas, Priekšu, Lāčplēša ielām  
un pa Brīvības bulvāri.  
Ir atļauts braukt pa Zvaigžņu ielu abos virzienos.

- A P Z I M Ē J U M I
- Transporta kustība gar ceļa darbu vietu
  - Apbraucamie ceļi
  - Ceļa darbu vieta
  - Pagaidu ceļa zīmes uzstādīšanas vieta un numurs
  - Esošās ceļa zīmes uzstādīšanas vieta un numurs
  - Esošās ceļa zīmes, noņemtas būvdarbu laikā
  - Barjeras
  - Vadstatņi ar/bez signālugunim