


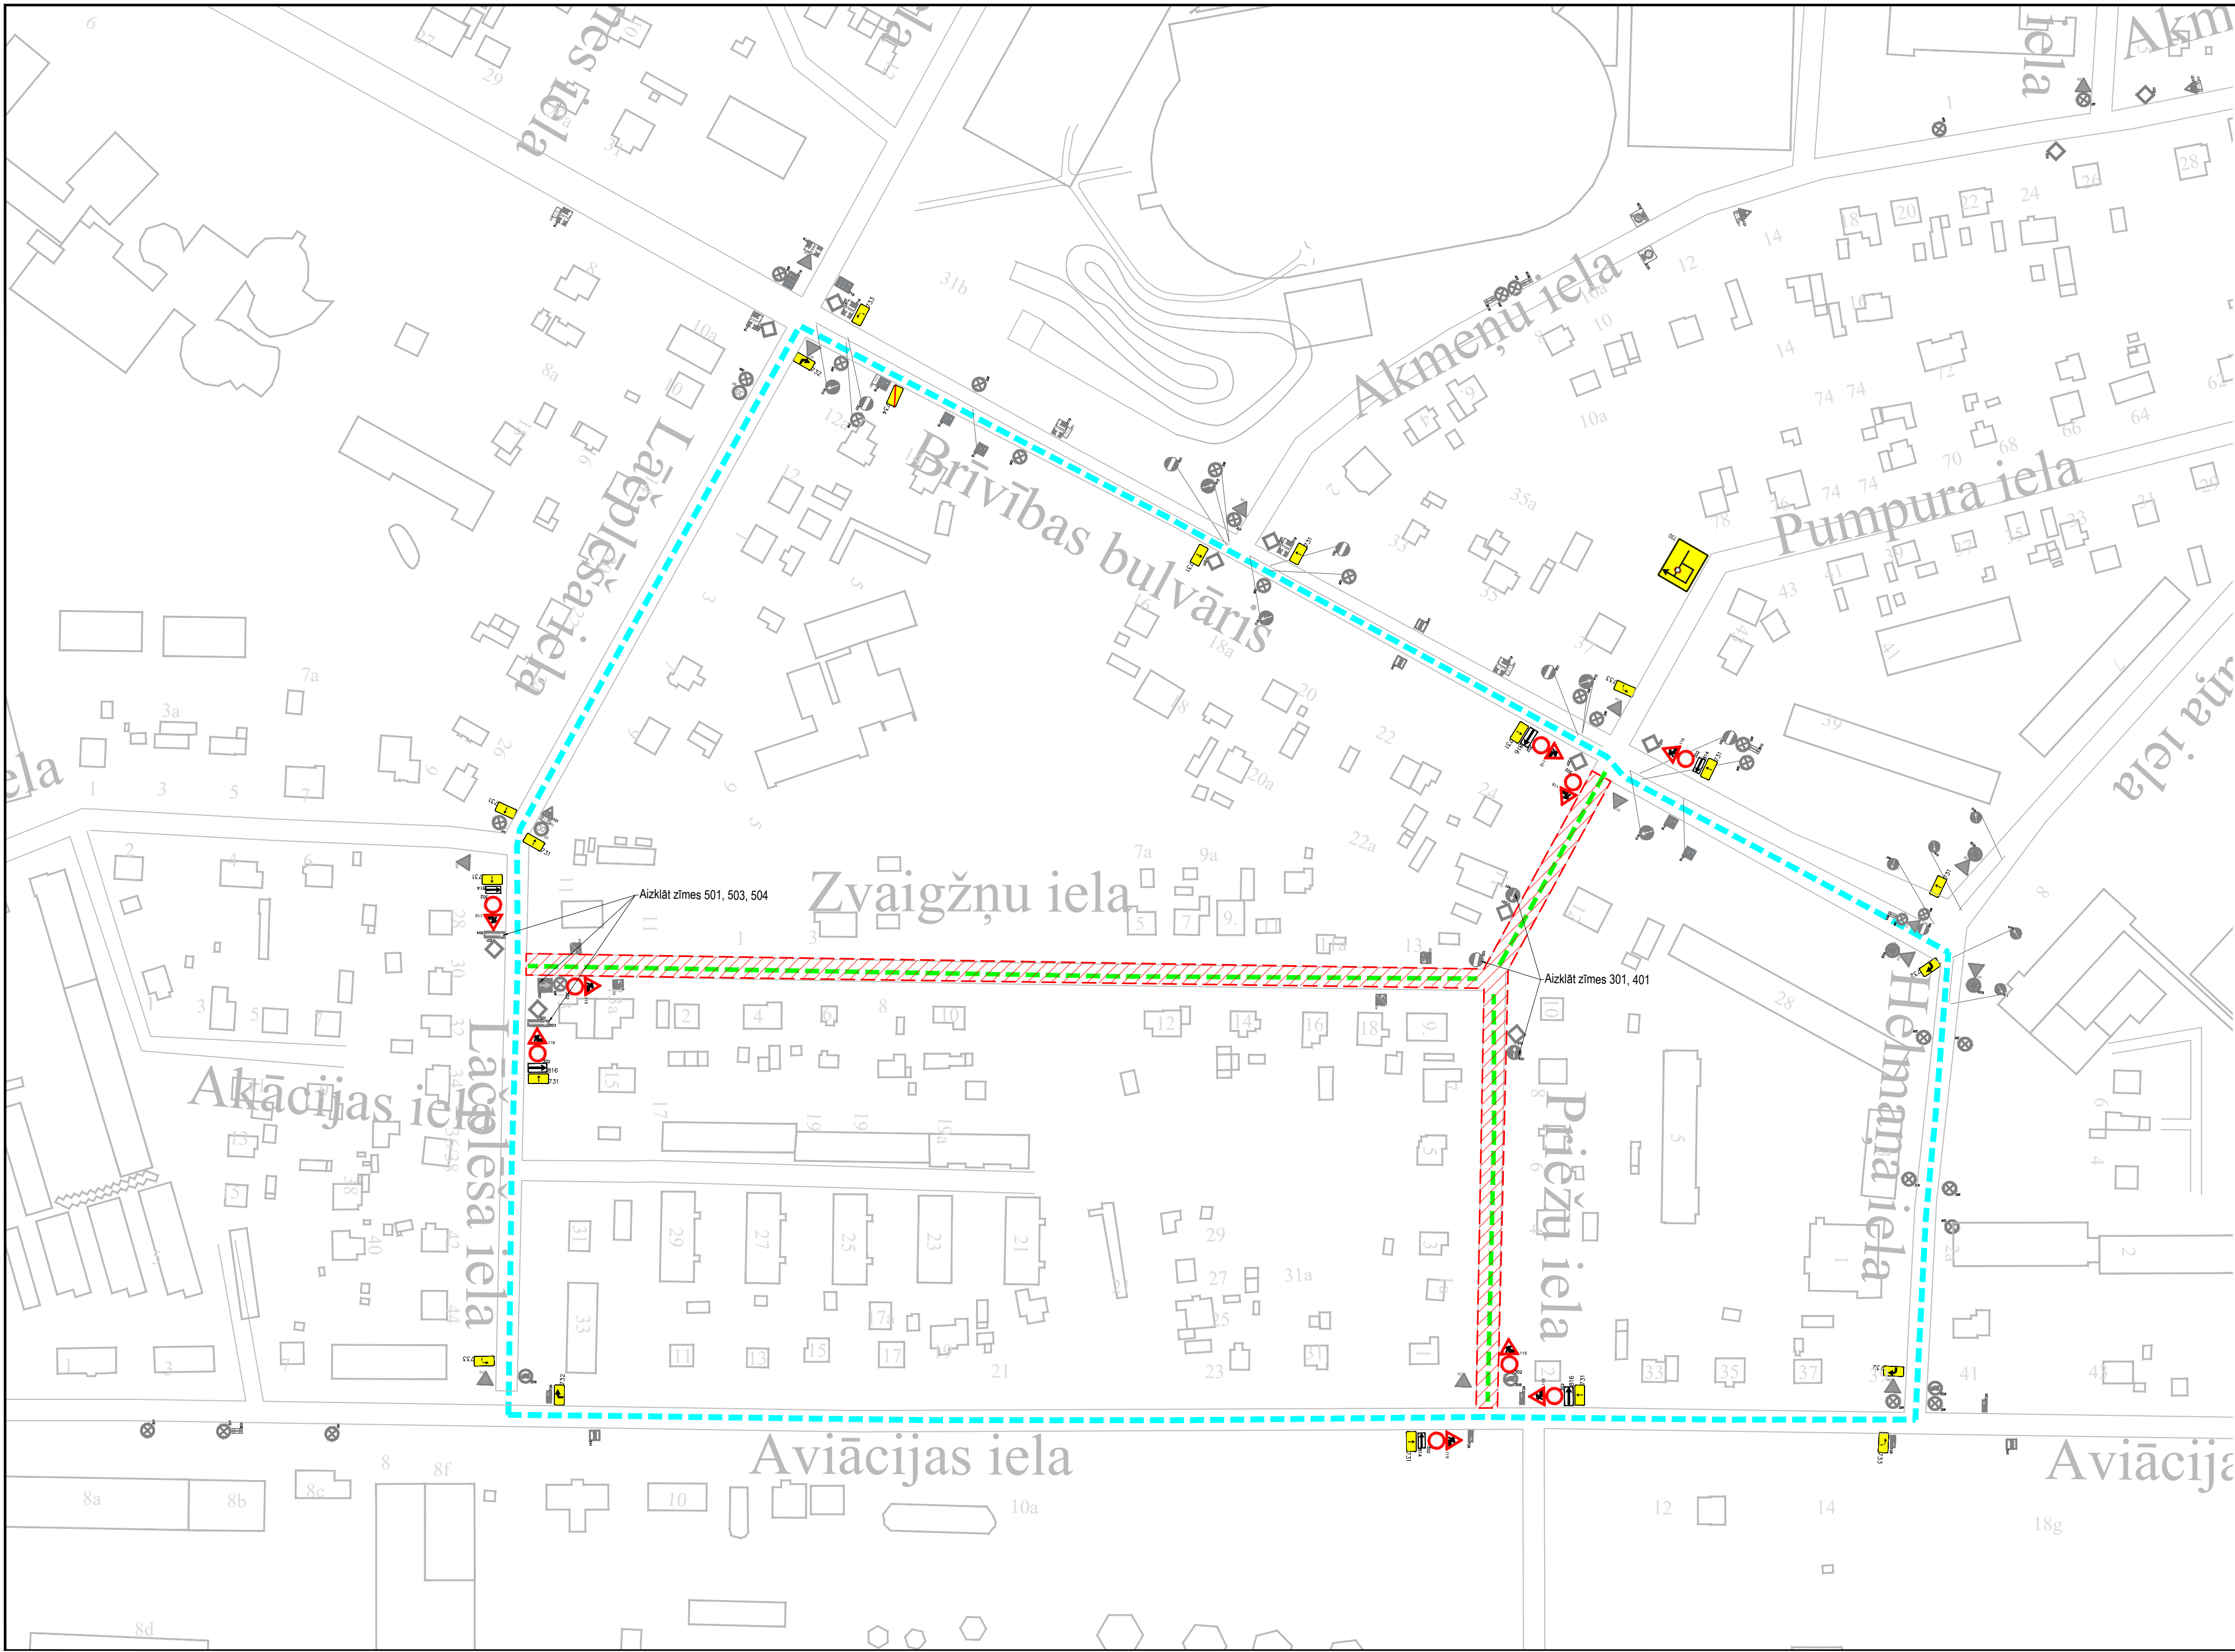

APBRAUCAMĀ CEĻA SHĒMA Nr.3

Komunikāciju izbūves darbu laikā slēgta satiksme Zvaigžņu un Prieku ielās.
Apbraucamais ceļš organizēts pa Aviācijas, Lačplēša, K.Helmaņa ielām un pa Brīvības bulvāri.

APZĪMĒJUMI

- Transporta kustība gar ceļa darbu vietu
- Apbraucamie ceļi
- Ceļa darbu vieta
- Pagaidu ceļa zīmes uzstādīšanas vieta un numurs
- Esošās ceļa zīmes uzstādīšanas vieta un numurs
- Barjeras
- Vadstatņi ar/bez signāluguniem