





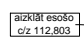


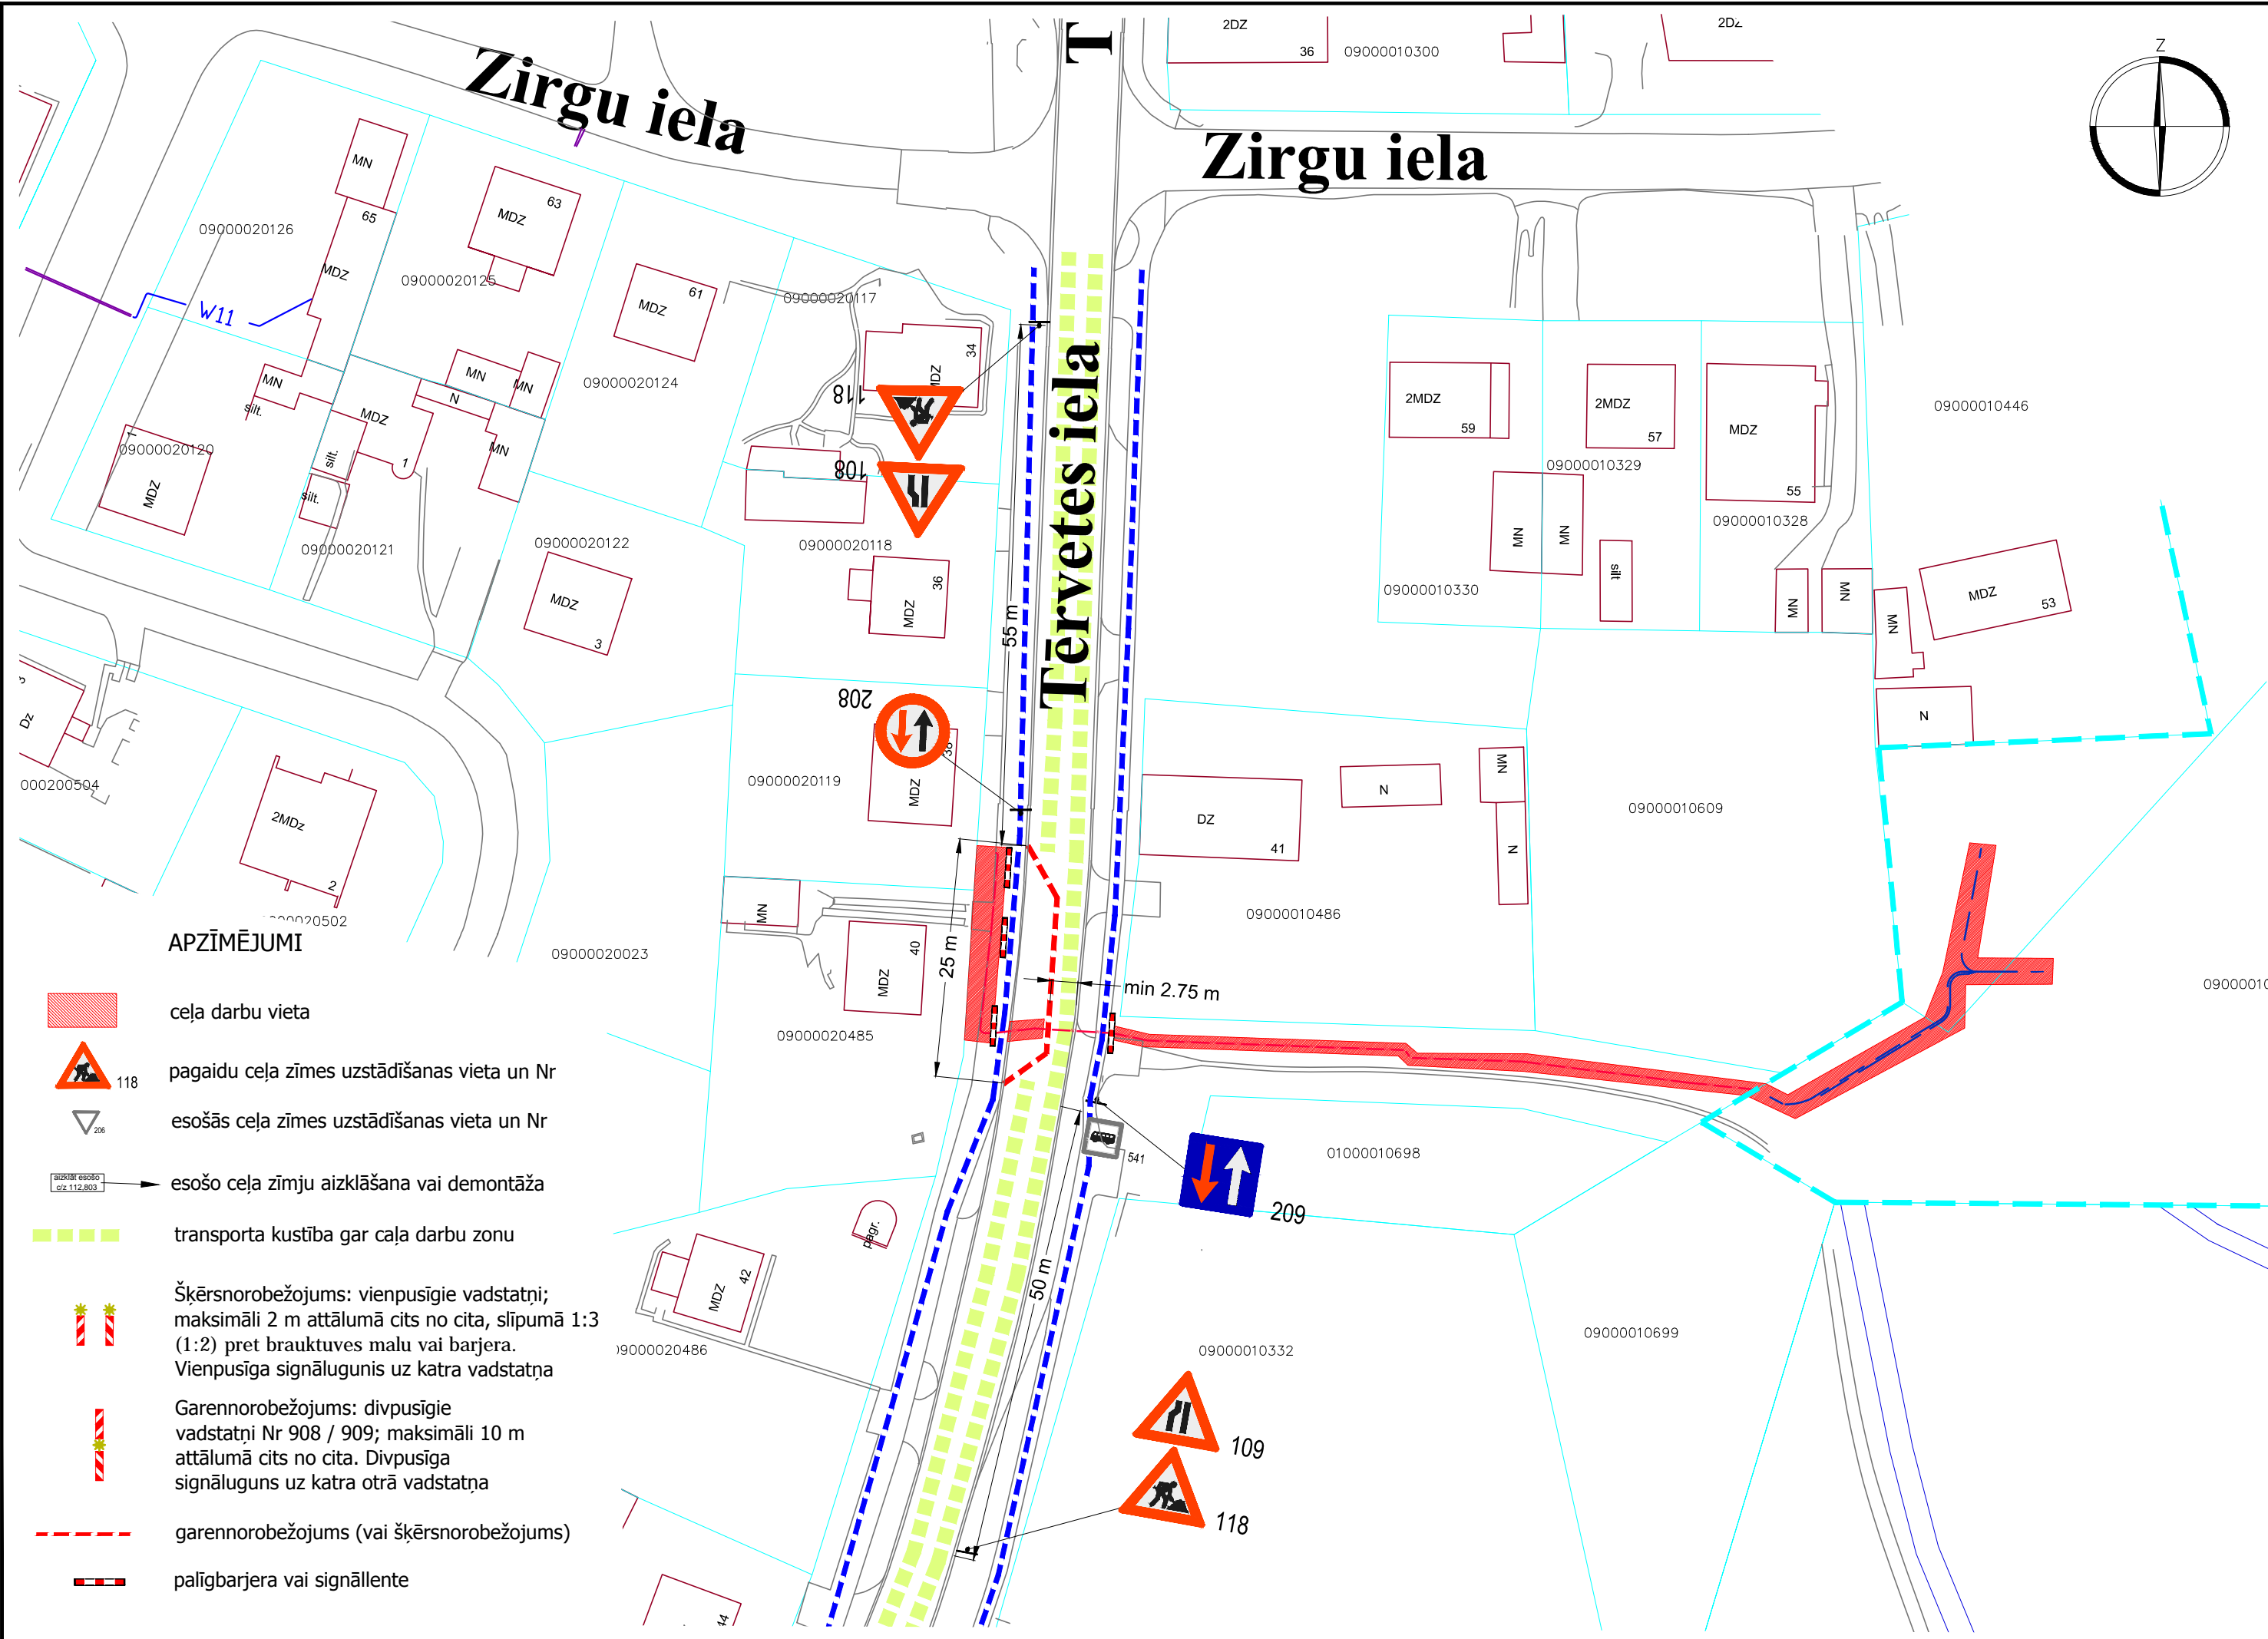


Zirgu iela

Zirgu iela

Tērvetes iela



APZĪMĒJUMI

-  ceļa darbu vieta
-  118 pagaidu ceļa zīmes uzstādīšanas vieta un Nr
-  206 esošās ceļa zīmes uzstādīšanas vieta un Nr
-  esošo ceļa zīmju aizklāšana vai demontāža
-  transporta kustība gar caļa darbu zonu
-  Šķērsnorobežojums: vienpusīgie vadstatņi; maksimāli 2 m attālumā cits no cita, slīpumā 1:3 (1:2) pret brauktuves malu vai barjera. Vienpusīga signālugunis uz katra vadstatņa
-  Garennorobežojums: divpusīgie vadstatņi Nr 908 / 909; maksimāli 10 m attālumā cits no cita. Divpusīga signālugunis uz katra otrā vadstatņa
-  garennorobežojums (vai šķērsnorobežojums)
-  palīgbarjera vai signāllente