


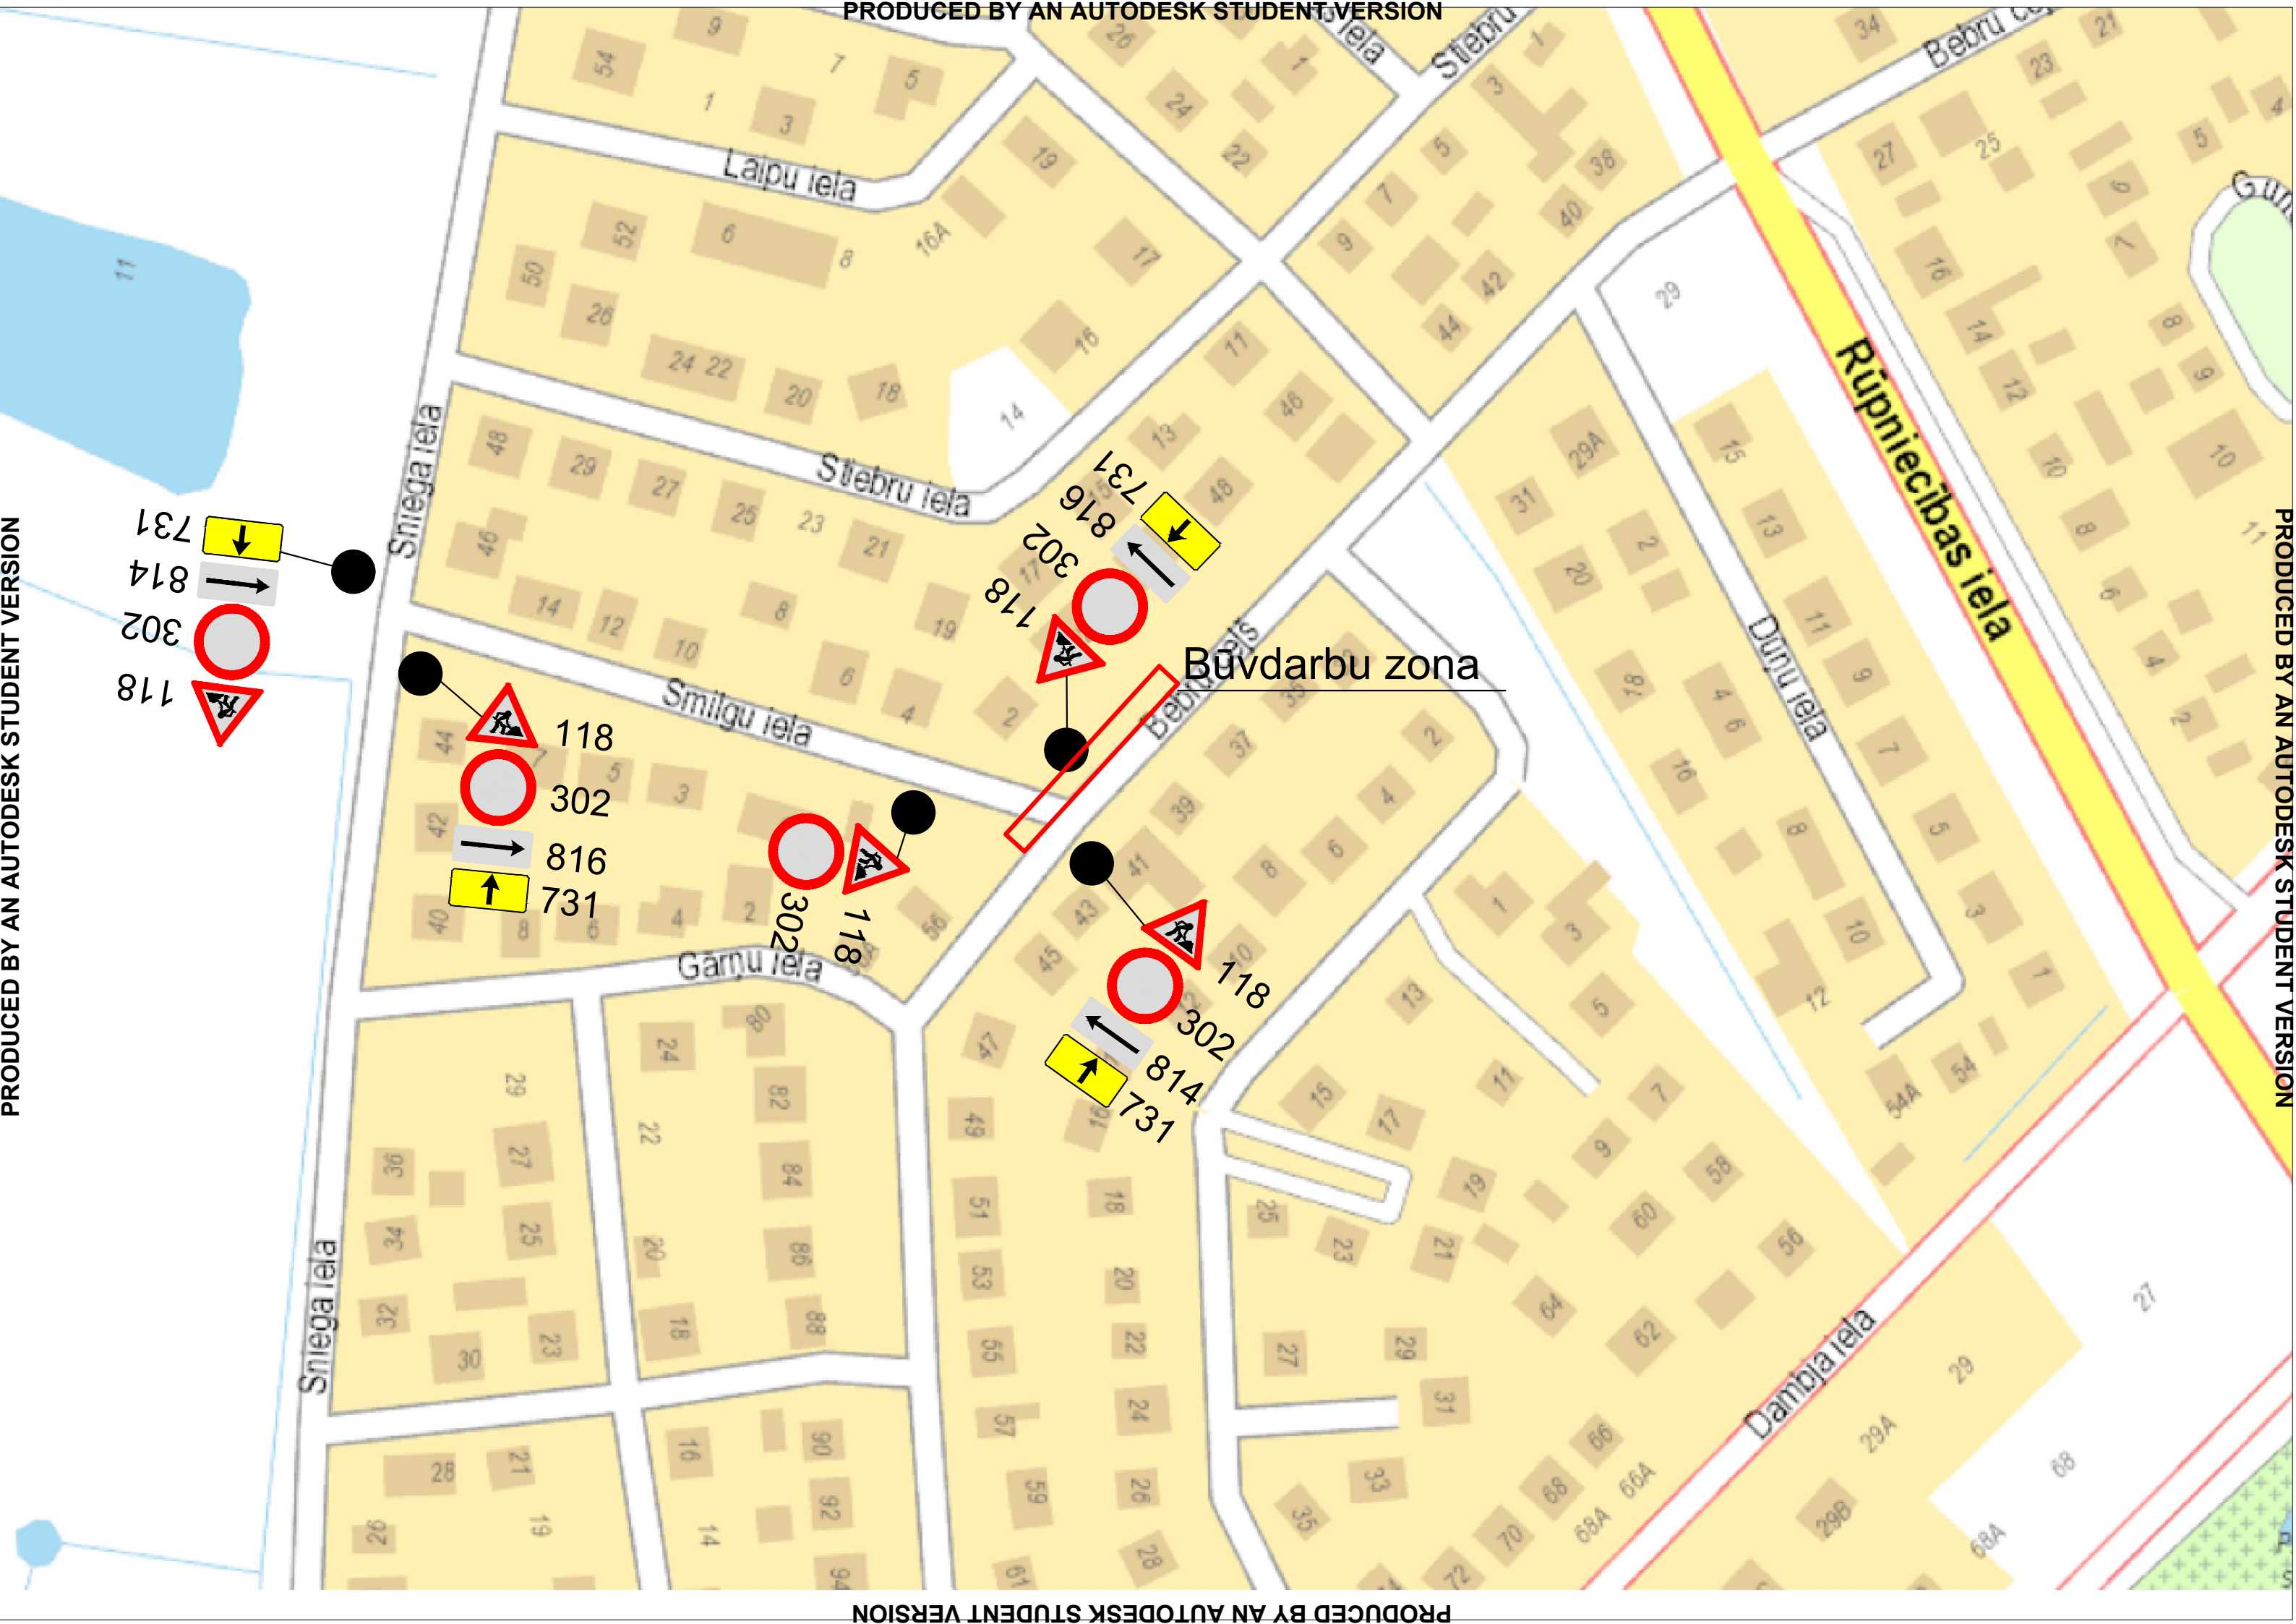

Būvdarbu zona

Sniega iela

Garņu iela

Smilgu iela

Stebru iela

Laipu iela

Dambja iela

Rūpniecības iela

731  
814  
302  
118

118  
302  
816  
731

302  
118

731  
816  
302  
118

118  
302  
814  
731