


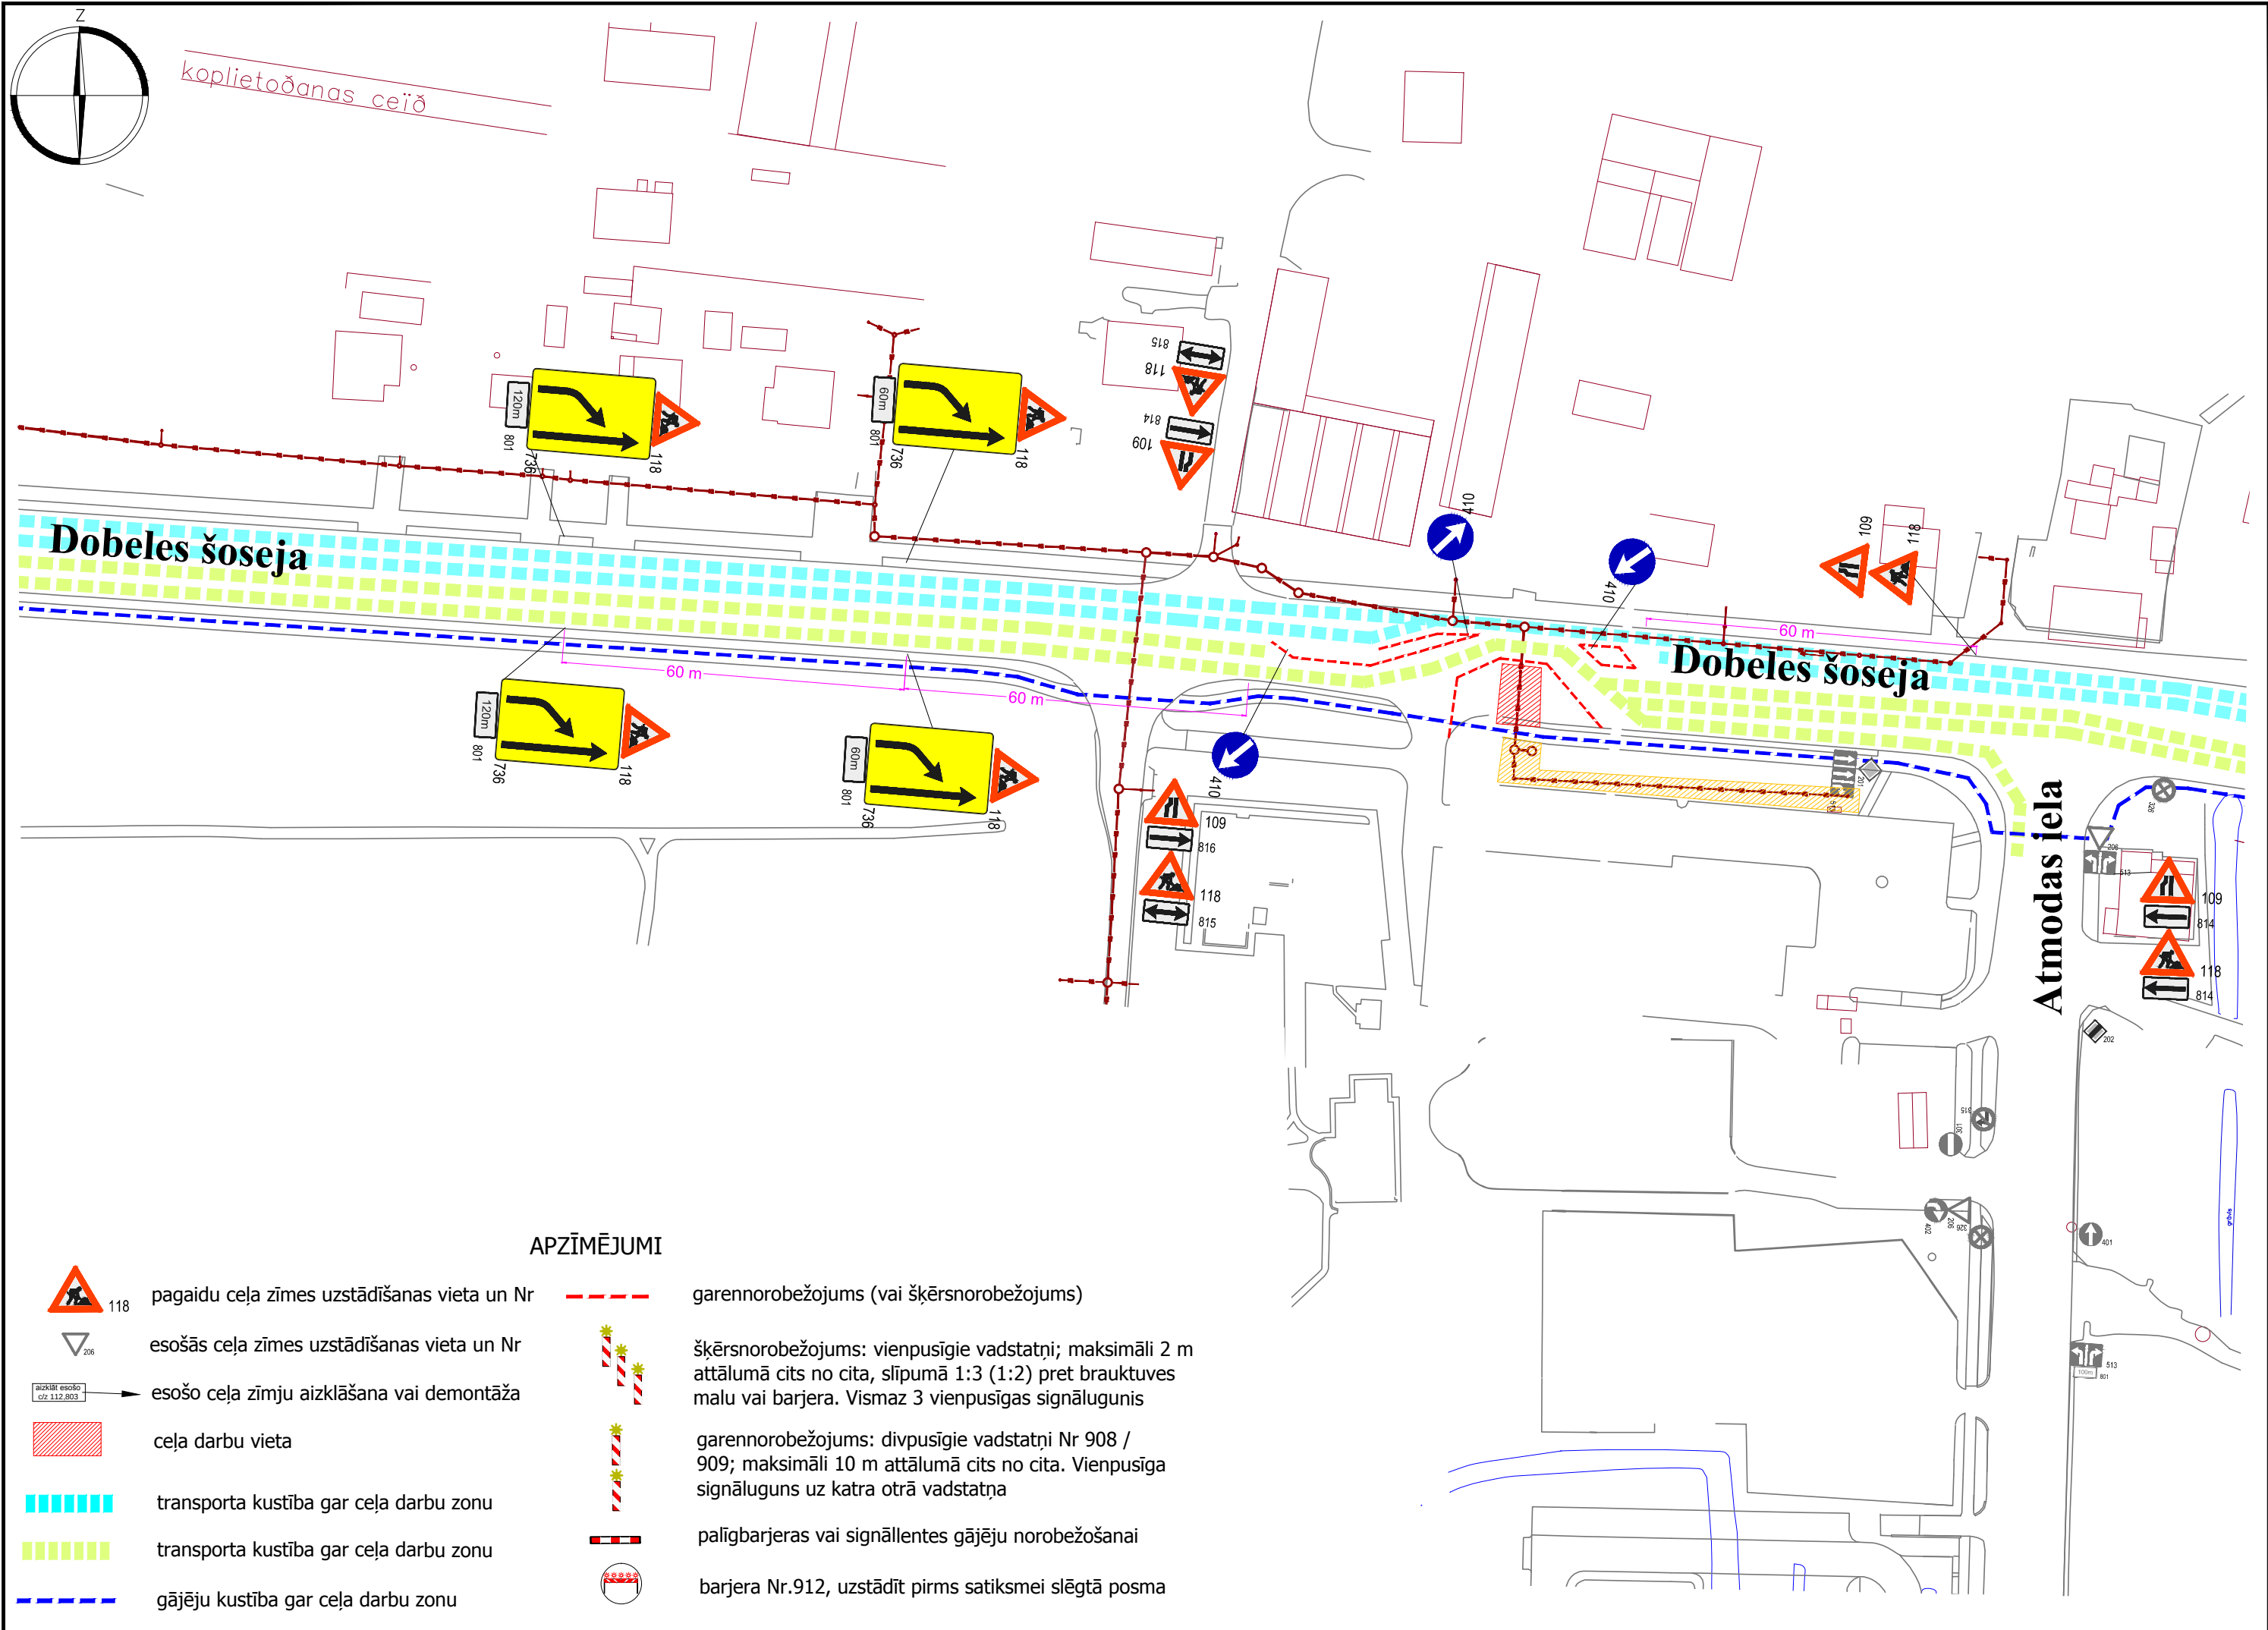

koplietošanas ceļš

Dobeles šoseja

Dobeles šoseja

Atmodas iela

APZĪMĒJUMI



pagaidu ceļa zīmes uzstādīšanas vieta un Nr



esošās ceļa zīmes uzstādīšanas vieta un Nr



esošo ceļa zīmju aizklāšana vai demontāža



ceļa darbu vieta



transporta kustība gar ceļa darbu zonu



transporta kustība gar ceļa darbu zonu



gājēju kustība gar ceļa darbu zonu



garennorobežojums (vai šķērsnorobežojums)



šķērsnorobežojums: vienvirsiģie vadstatņi; maksimāli 2 m attālumā cits no cita, slīpumā 1:3 (1:2) pret brauktuves malu vai barjera. Vismaz 3 vienvirsiģas signālugunis



garennorobežojums: divvirsiģie vadstatņi Nr 908 / 909; maksimāli 10 m attālumā cits no cita. Vienvirsiģa signāluguns uz katra otrā vadstatņa



palīgbarjeras vai signāllentes gājēju norobežošanai



barjera Nr.912, uzstādīt pirms satiksmei slēgtā posma