


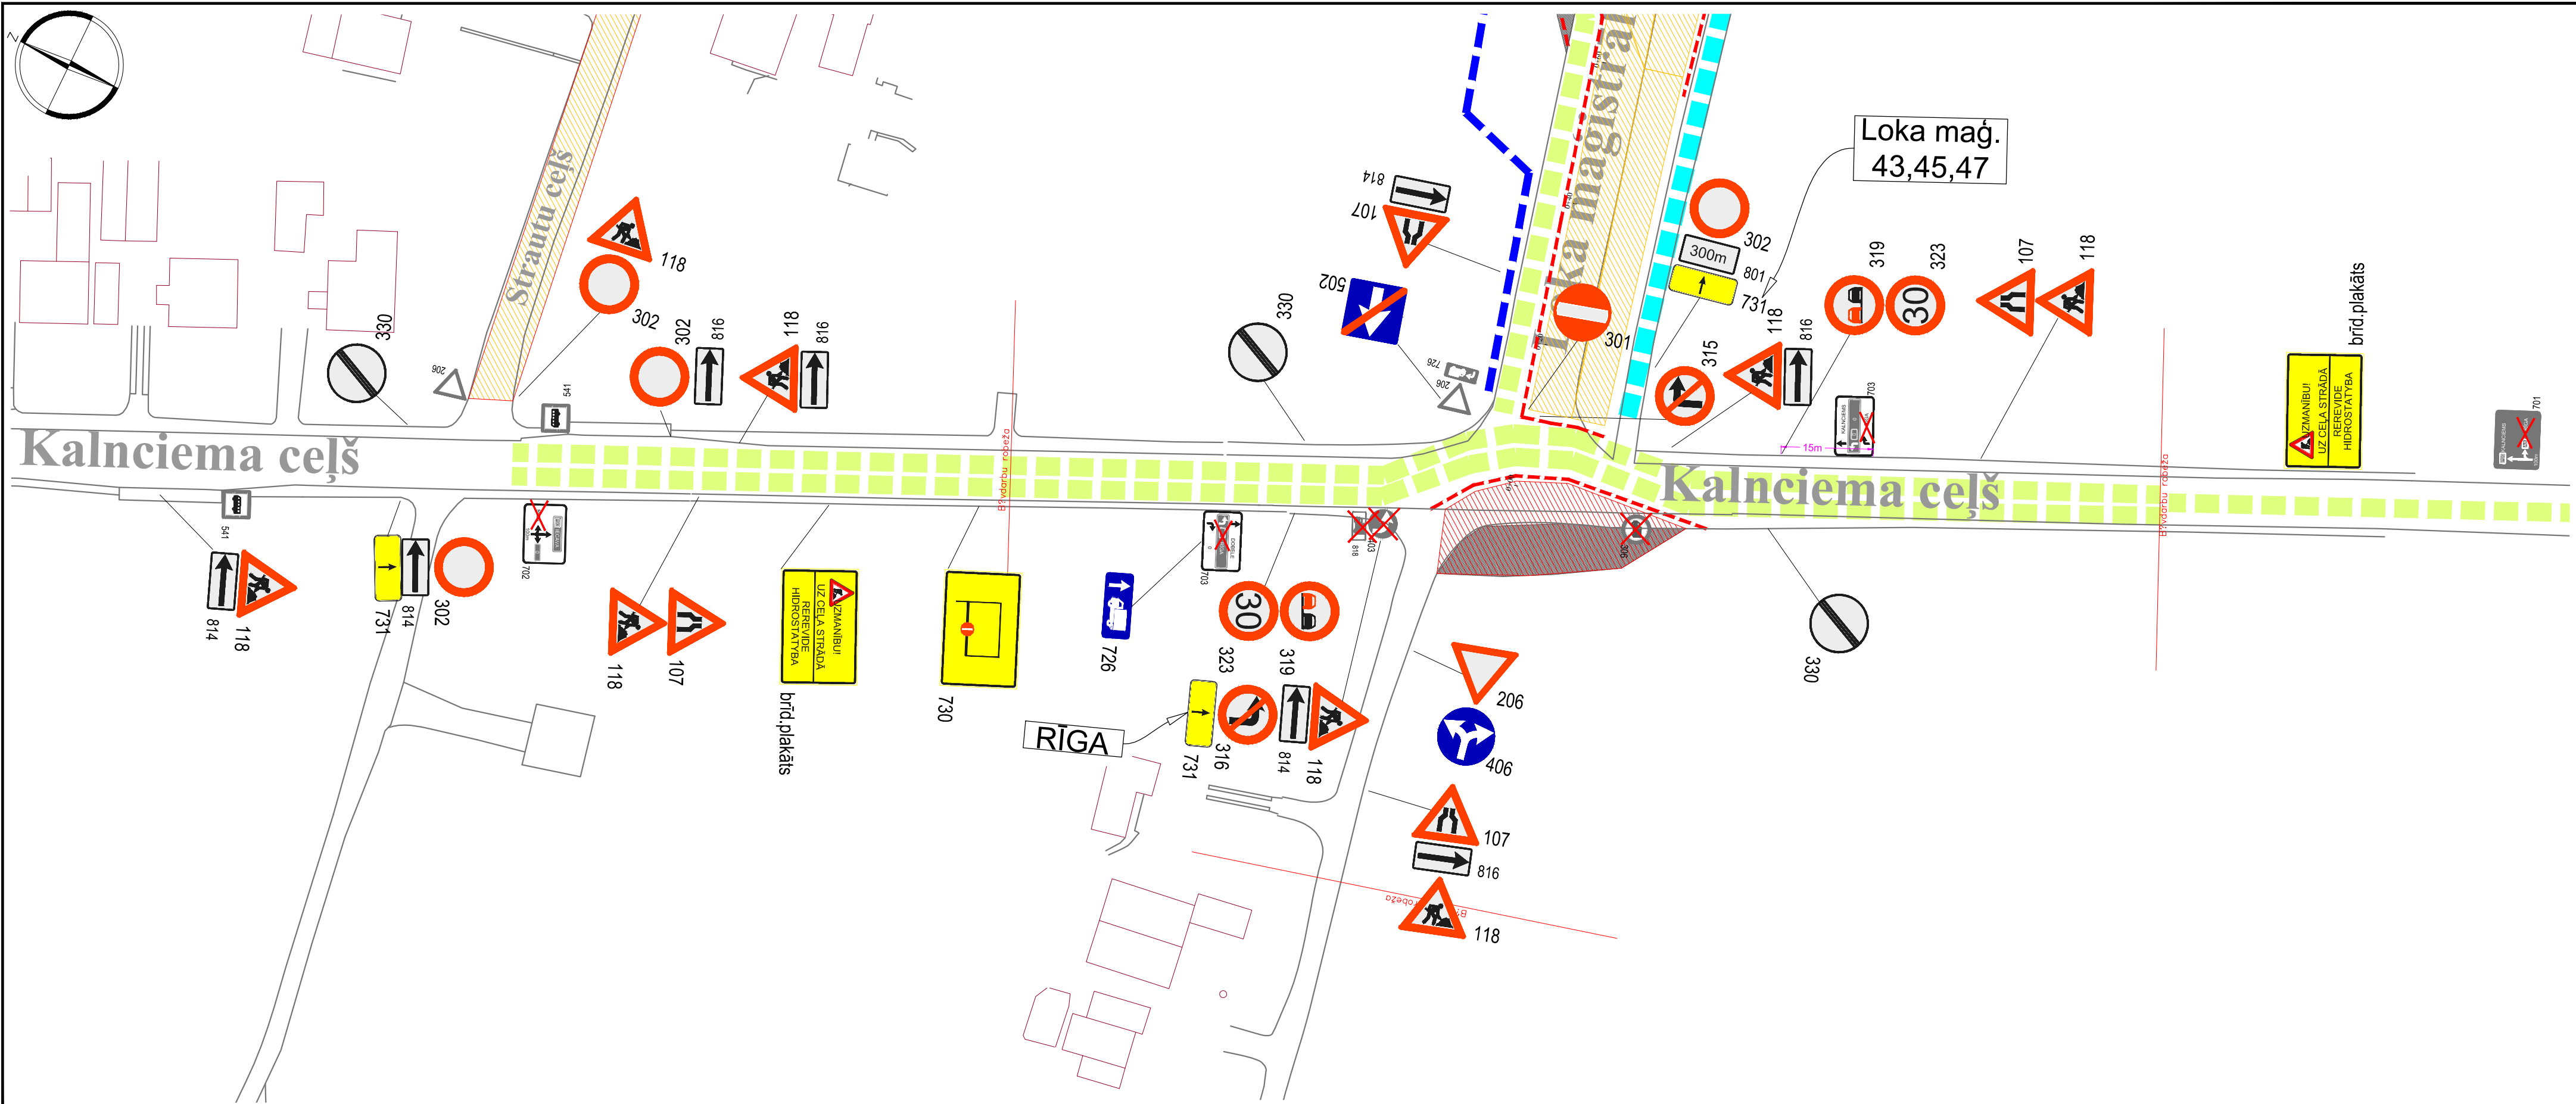

118

301

301

pagaidu ceļa zīmes
uzstādīšanas vieta un Nr

esošās ceļa zīmes

esošo ceļa zīmju aizklāšana
vai demontāža

302

814

816

ceļa darbu vieta

esošās ceļa darbu vietas

pagaidu brauktuves

302

814

816

transporta kustība
gar ceļa darbu zonu

piekļūšanas ceļi objektiem
slēgtā posma zonā

302

814

816

garennorobežojums vai
šķērsnorobežojums

gājēju kustība gar
ceļa darbu zonu

302

814

816

palīgbarjeras vai signāllentes gājēju
norobežošanai

norobežojuma barjeras Nr. 912, uzstādīt
vietās, kur transporta satiksme slēgta

302

814

816

garennorobežojums: divpusīgie vadstatņi
Nr 908 / 909; maksimāli 10 m attālumā
cits no cita. Divpusīga signālūguns uz
katra otrā vadstatņa

302

814

816

šķērsnorobežojums: vienpusīgie vadstatņi;
maksimāli 2 m attālumā cits no cita, slīpumā
1:3 (1:2) pret brauktuves malu vai barjera.
Vienpusīga signālūgunis uz katra vadstatņa

302

814

816

APZĪMĒJUMI