


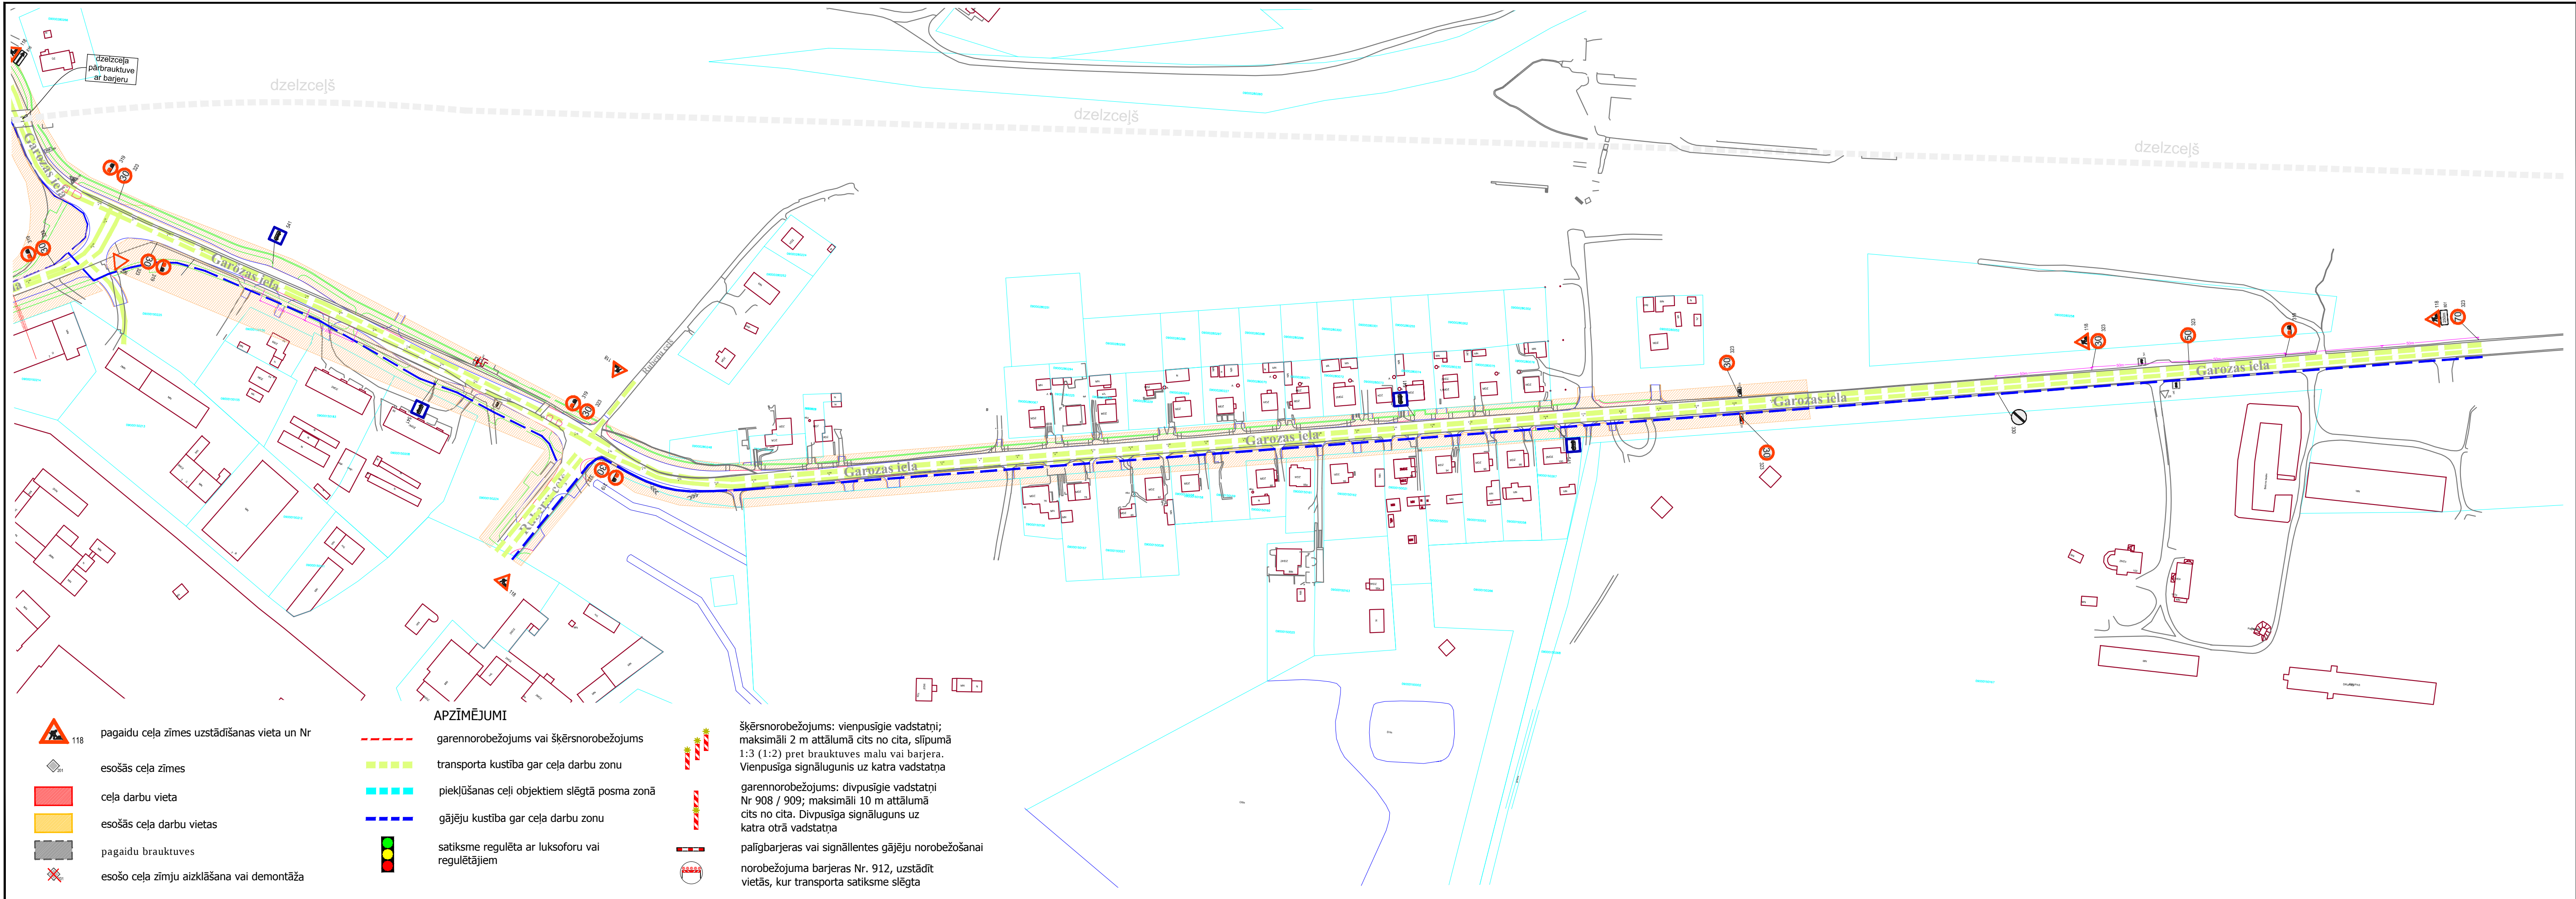

pagaidu ceļa zīmes uzstādīšanas vieta un Nr



esošās ceļa zīmes



ceļa darbu vieta



esošās ceļa darbu vietas



pagaidu brauktuves



esošo ceļa zīmju aizklāšana vai demontāža

APZĪMĒJUMI



garennorobežojums vai šķērsnorobežojums



transporta kustība gar ceļa darbu zonu



piekļūšanas ceļi objektiem slēgtā posma zonā



gājēju kustība gar ceļa darbu zonu



satiksme regulēta ar luksoforu vai regulētājiem



šķērsnorobežojums: vienpusīgie vadstatņi; maksimāli 2 m attālumā cits no cita, slīpumā 1:3 (1:2) pret brauktuves malu vai barjera. Vienpusīga signāluginis uz katra vadstatņa



garennorobežojums: divpusīgie vadstatņi Nr 908 / 909; maksimāli 10 m attālumā cits no cita. Divpusīga signāluginis uz katra otrā vadstatņa



palīgbarjeras vai signāllentes gājēju norobežošanai



norobežojuma barjeras Nr. 912, uzstādīt vietās, kur transporta satiksme slēgta