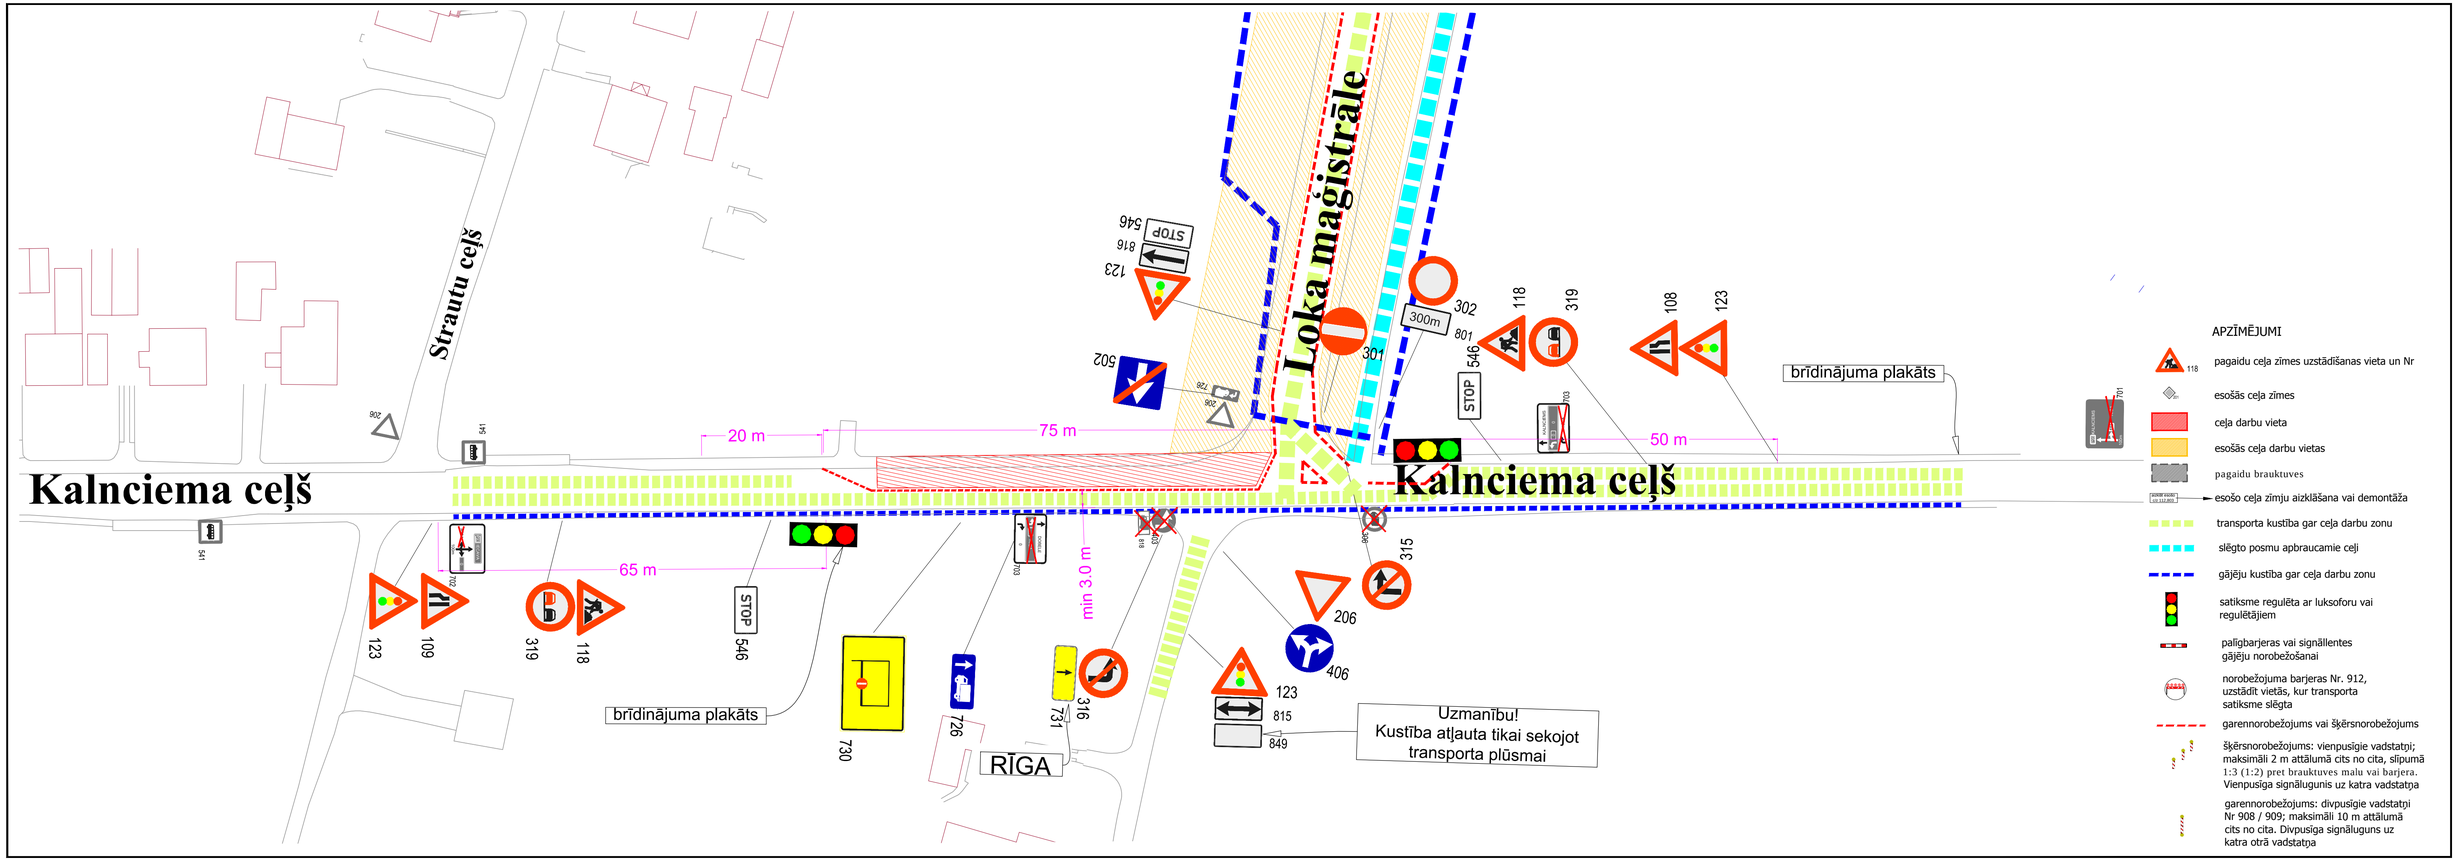
Kalnciema ceļš
Strautu ceļš
Loka magistrāle
Kalnciema ceļš
20 m
75 m
65 m
50 m
min 3.0 m
300m
STOP
STOP
STOP
brīdinājuma plakāts
brīdinājuma plakāts
RĪGA
Uzmanību!
Kustība atļauta tikai sekojot
transporta plūsmai
123
109
319
118
546
730
726
731
316
123
815
849
206
406
315
123
816
546
502
302
801
301
118
319
108
123
902
145
541
702
703
701
APZĪMĒJUMI
118 pagaidu ceļa zīmes uzstādīšanas vieta un Nr
esošās ceļa zīmes
ceļa darbu vieta
esošās ceļa darbu vietas
pagaidu brauktuves
esošo ceļa zīmju aizklāšana vai demontāža
transporta kustība gar ceļa darbu zonu
slēgto posmu apbraucamie ceļi
gājēju kustība gar ceļa darbu zonu
satiksme regulēta ar luksoforu vai regulētājiem
palīgbarjeras vai signāllentes gājēju norobežošanai
norobežojuma barjeras Nr. 912, uzstādīt vietās, kur transporta satiksme slēgta
garennorobežojums vai šķērsnorobežojums
šķērsnorobežojums: vienpusīgie vadstatņi; maksimāli 2 m attālumā cits no cita, slīpumā 1:3 (1:2) pret brauktuves malu vai barjera. Vienpusīga signālugunis uz katra vadstatņa
garennorobežojums: divpusīgie vadstatņi Nr 908 / 909; maksimāli 10 m attālumā cits no cita. Divpusīga signāluguns uz katra otrā vadstatņa