


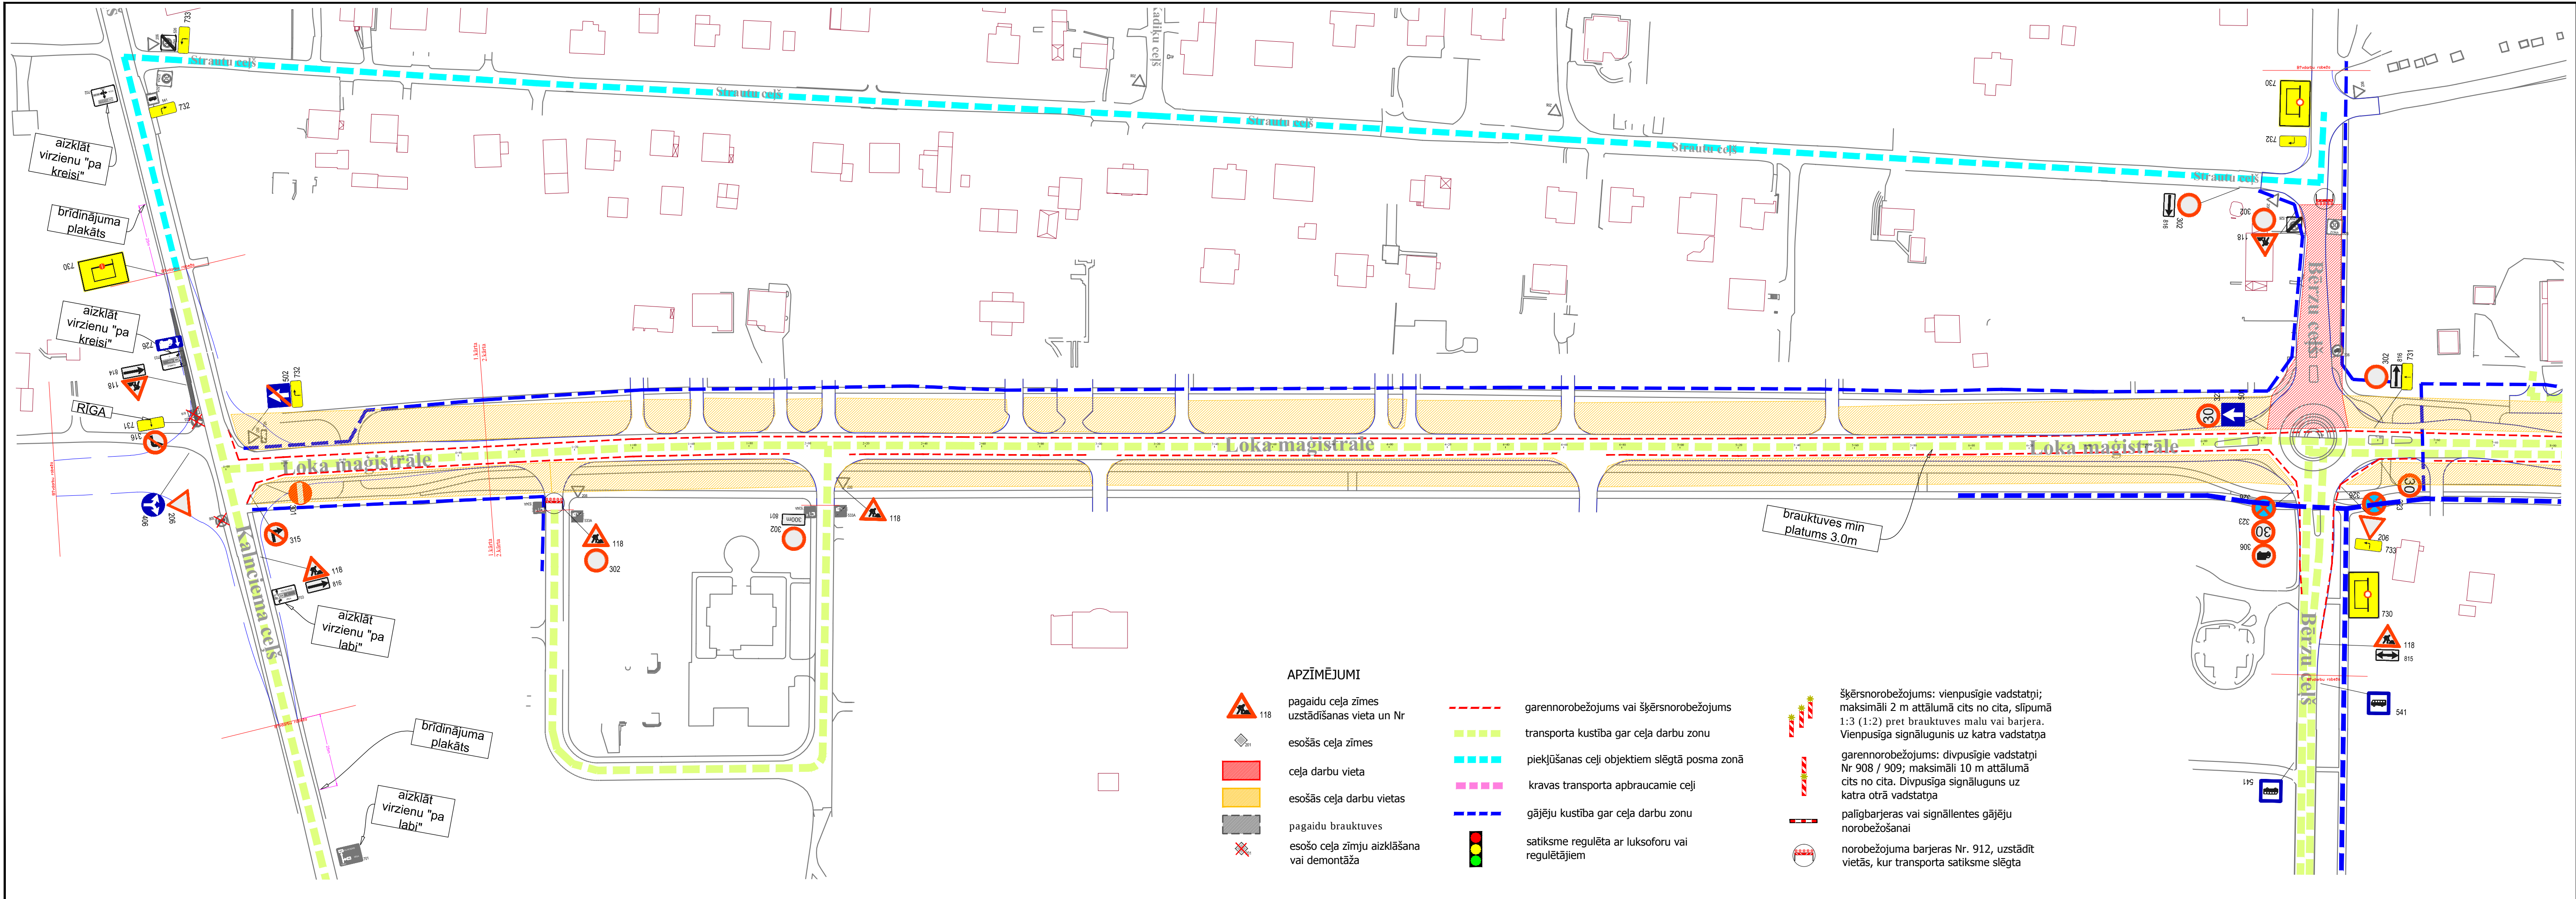

APZĪMĒJUMI



pagaidu ceļa zīmes
uzstādīšanas vieta un Nr




esošās ceļa zīmes



ceļa darbu vieta



esošās ceļa darbu vietas

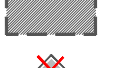

pagaidu brauktuves



esošo ceļa zīmju aizklāšana
vai demontāža



garennorobežojums vai šķērsnorobežojums



transporta kustība gar ceļa darbu zonu




piekļūšanas ceļi objektiem slēgtā posma zonā



kravas transporta apbraucamie ceļi



gājēju kustība gar ceļa darbu zonu

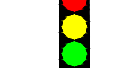

satiksme regulēta ar luksoforu vai
regulētājiem



šķērsnorobežojums: vienpusīgie vadstatņi;
maksimāli 2 m attālumā cits no cita, slīpumā
1:3 (1:2) pret brauktuves malu vai barjera.
Vienpusīga signālūgunis uz katra vadstatņa



garennorobežojums: divpusīgie vadstatņi
Nr 908 / 909; maksimāli 10 m attālumā
cits no cita. Divpusīga signālūgunis uz
katra otrā vadstatņa



palīgbarjeras vai signāllentes gājēju
norobežošanai



norobežojuma barjeras Nr. 912, uzstādīt
vietās, kur transporta satiksme slēgta