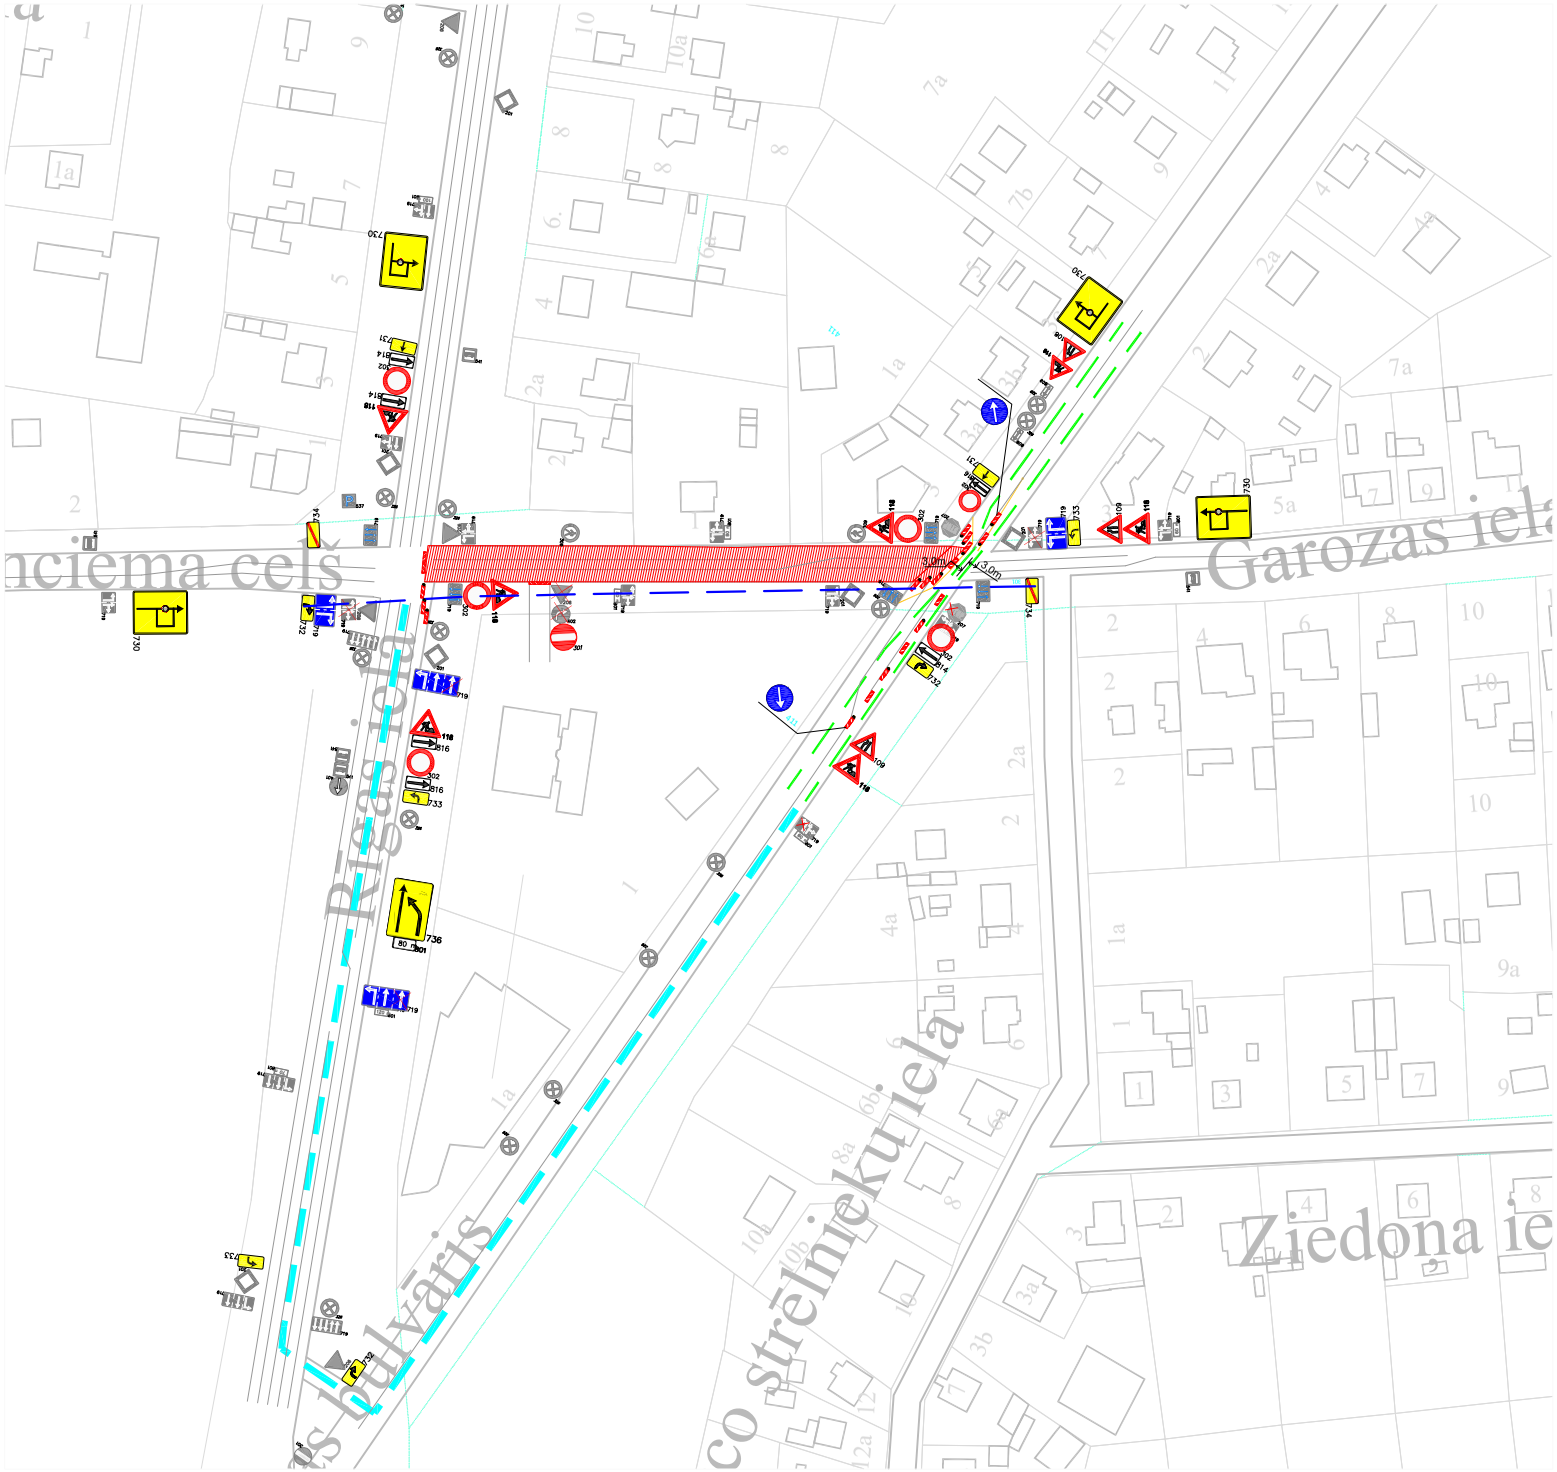

APZĪMĒJUMI :

- Transporta kustība gar ceļa darbu vietu
- Apbraucamie ceļi
- Nepārtraukta dzeltena pagaidu līnija
- Gājeju pārvietošanas vieta
- Ceļa darbu vieta
- Gājeju tiltiņš pāri būvbedrei-1m
- 118 Pagaidu ceļa zīmes uzstādīšanas vieta un numurs
- 206 Esošas ceļa zīmes uzstādīšanas vieta un numurs
- 910 Barjeras
- Vadstatņi ar/bez signālugunīm