
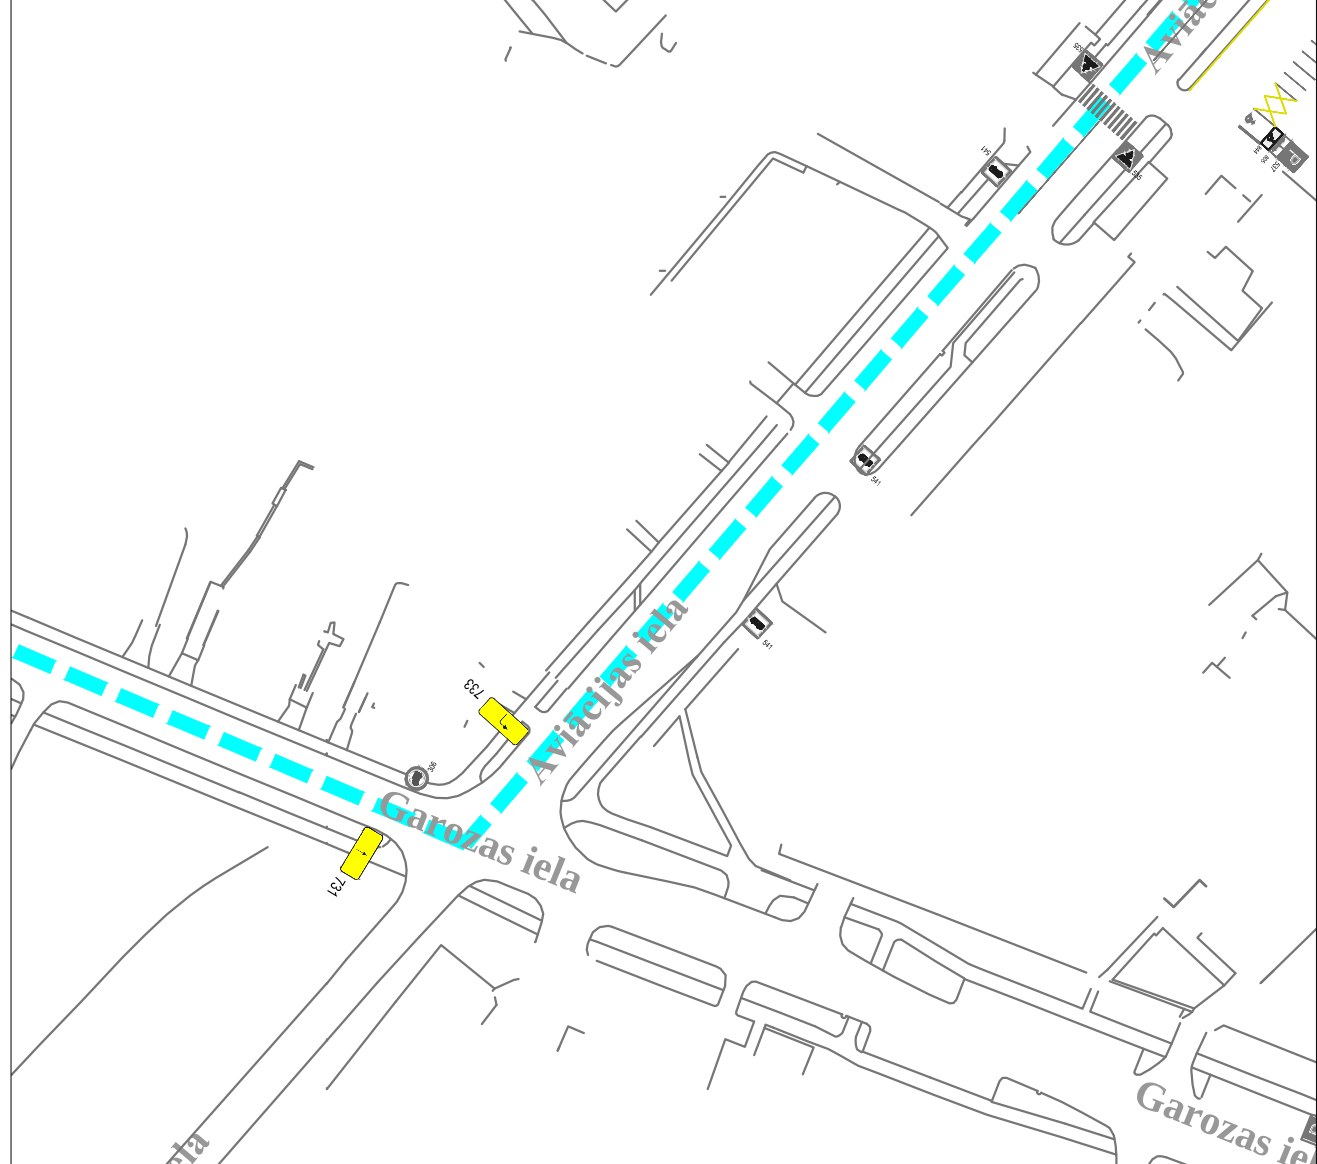
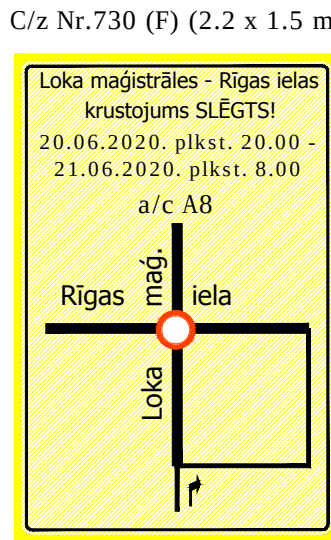
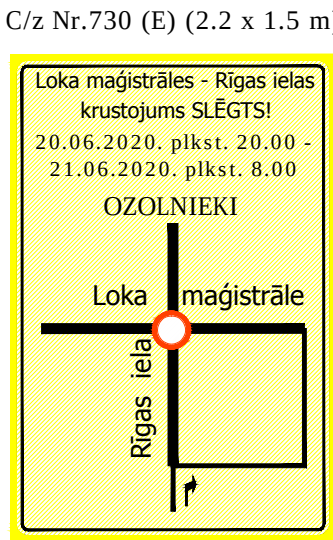
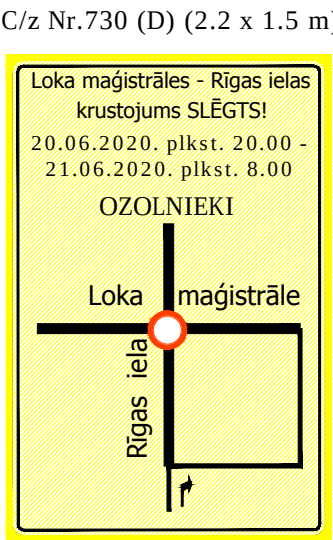
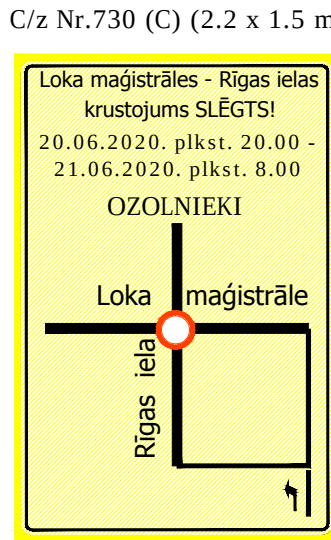
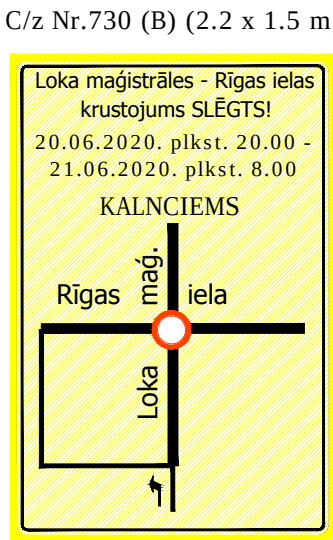
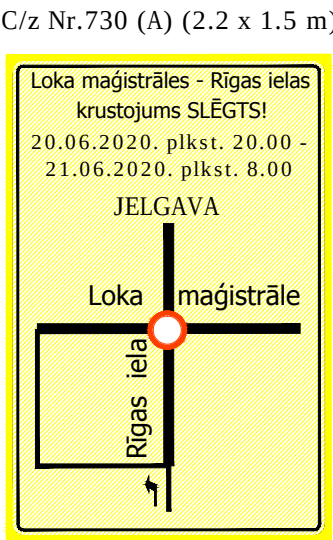
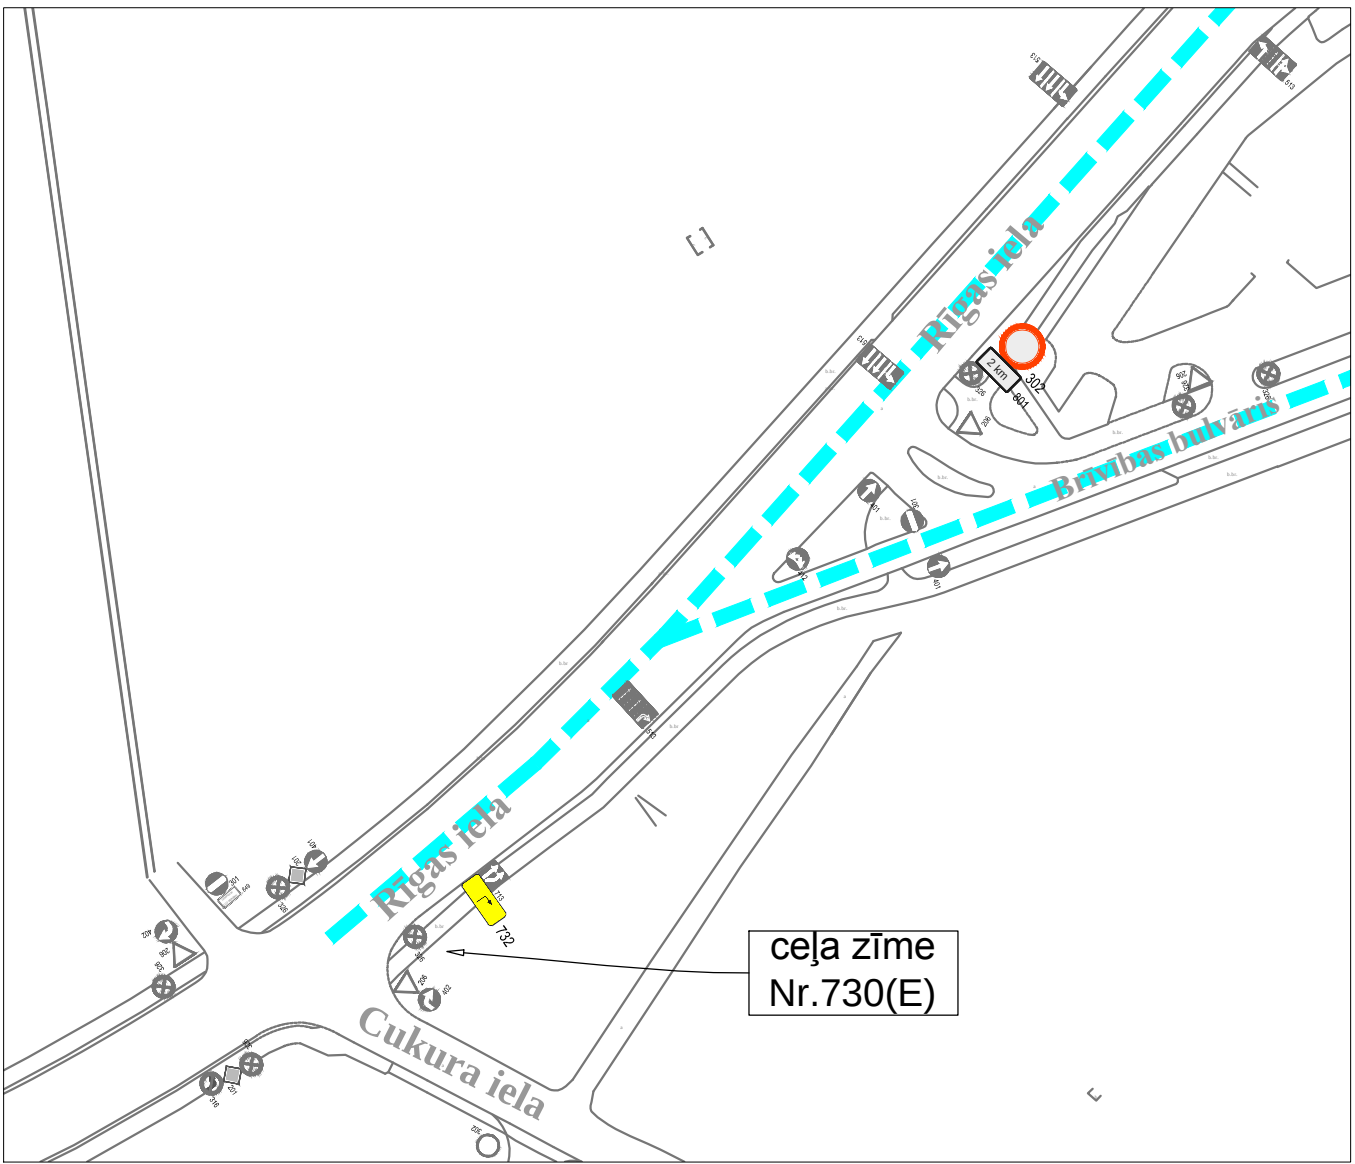
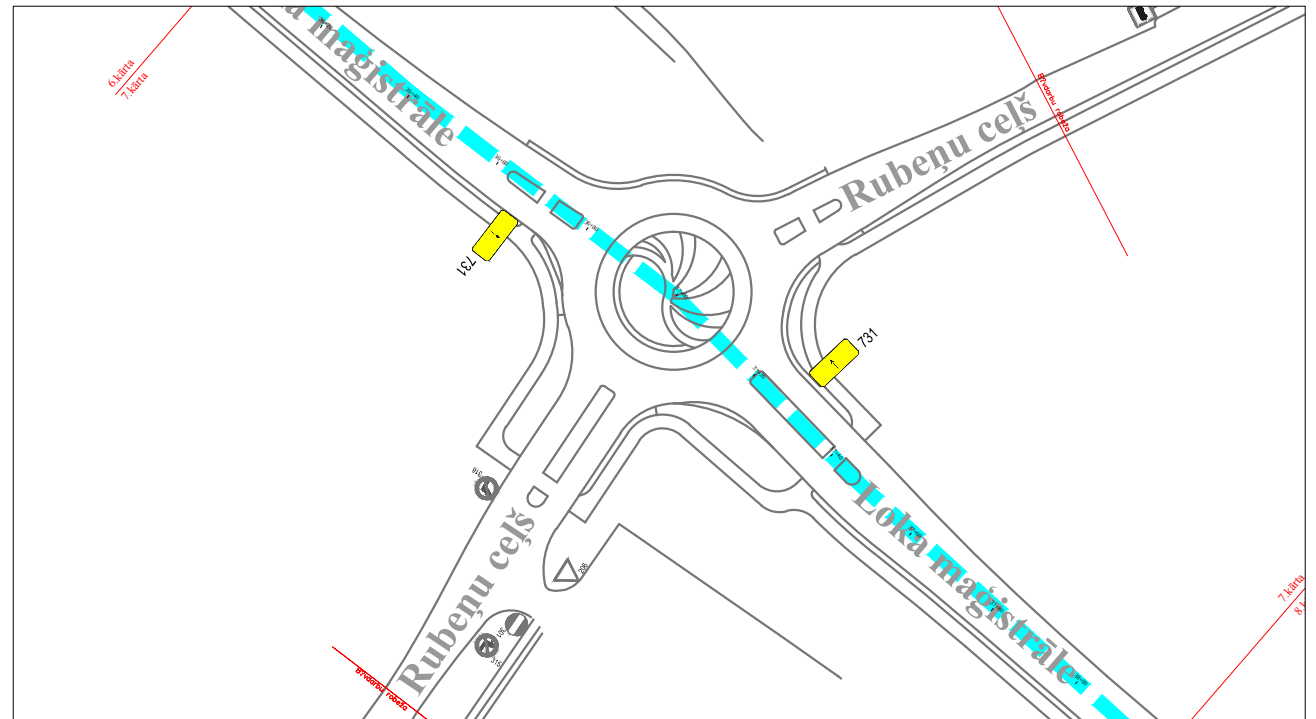
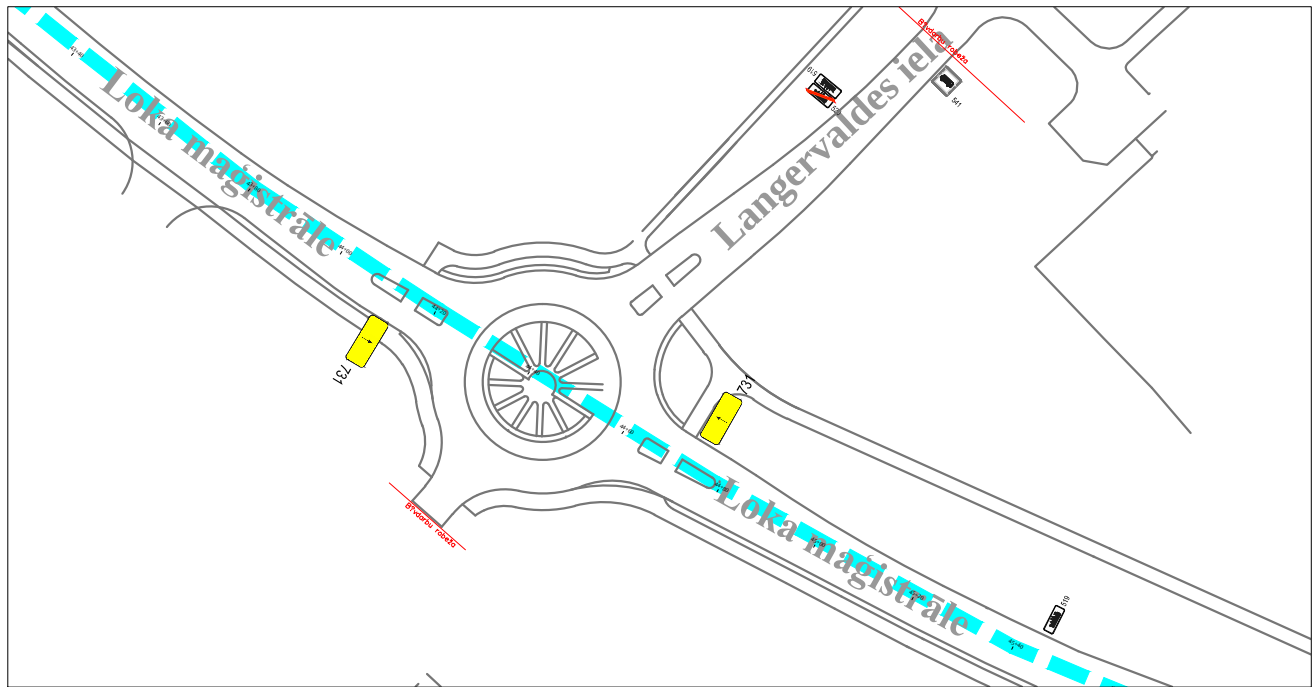
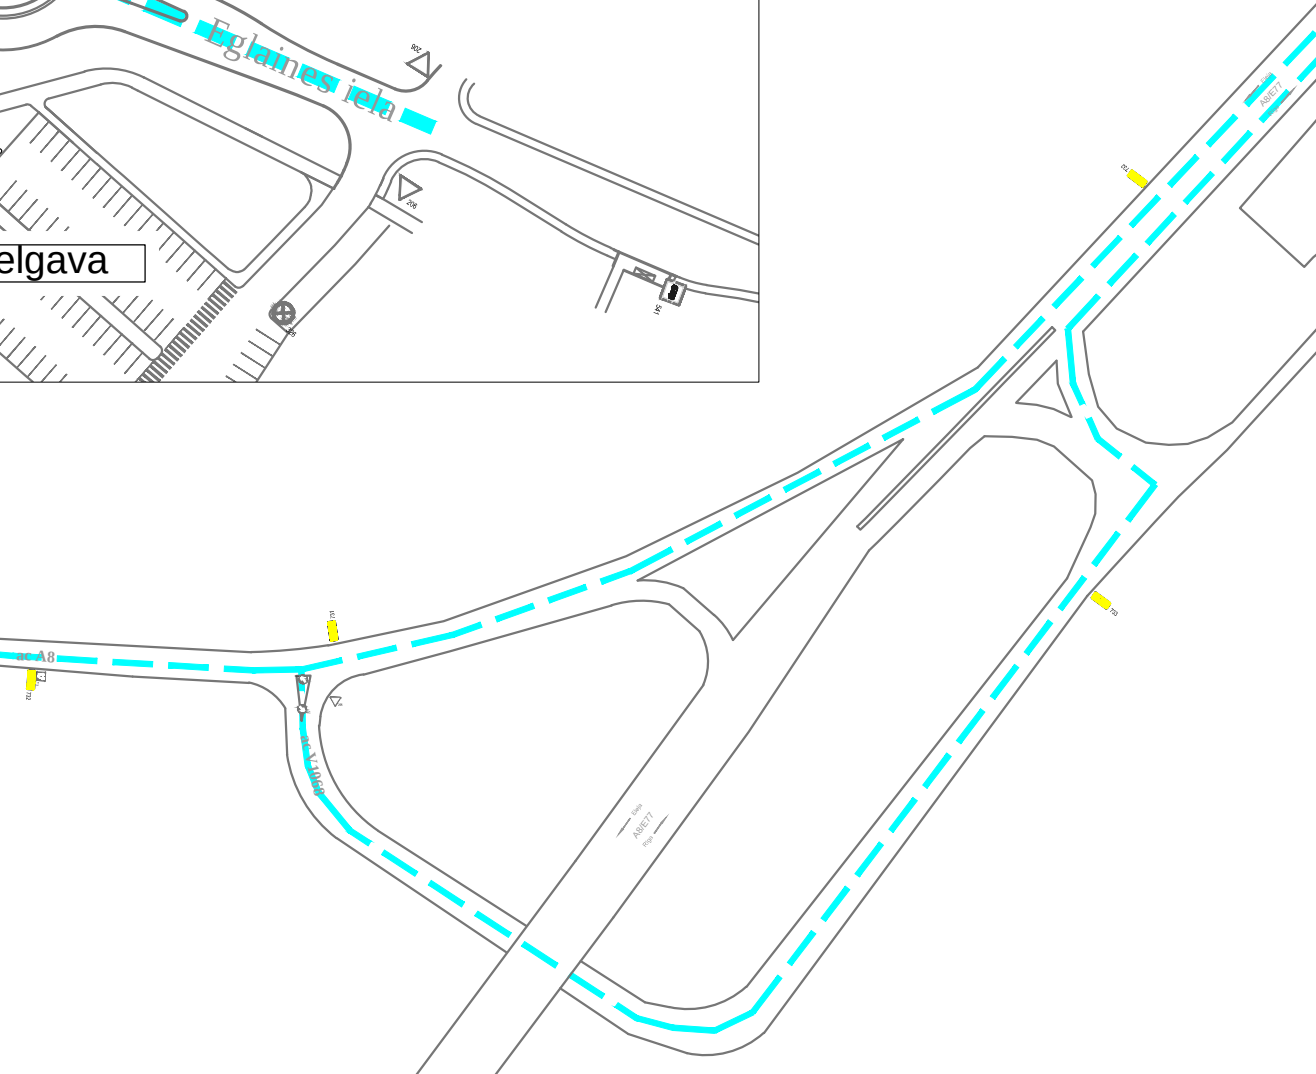
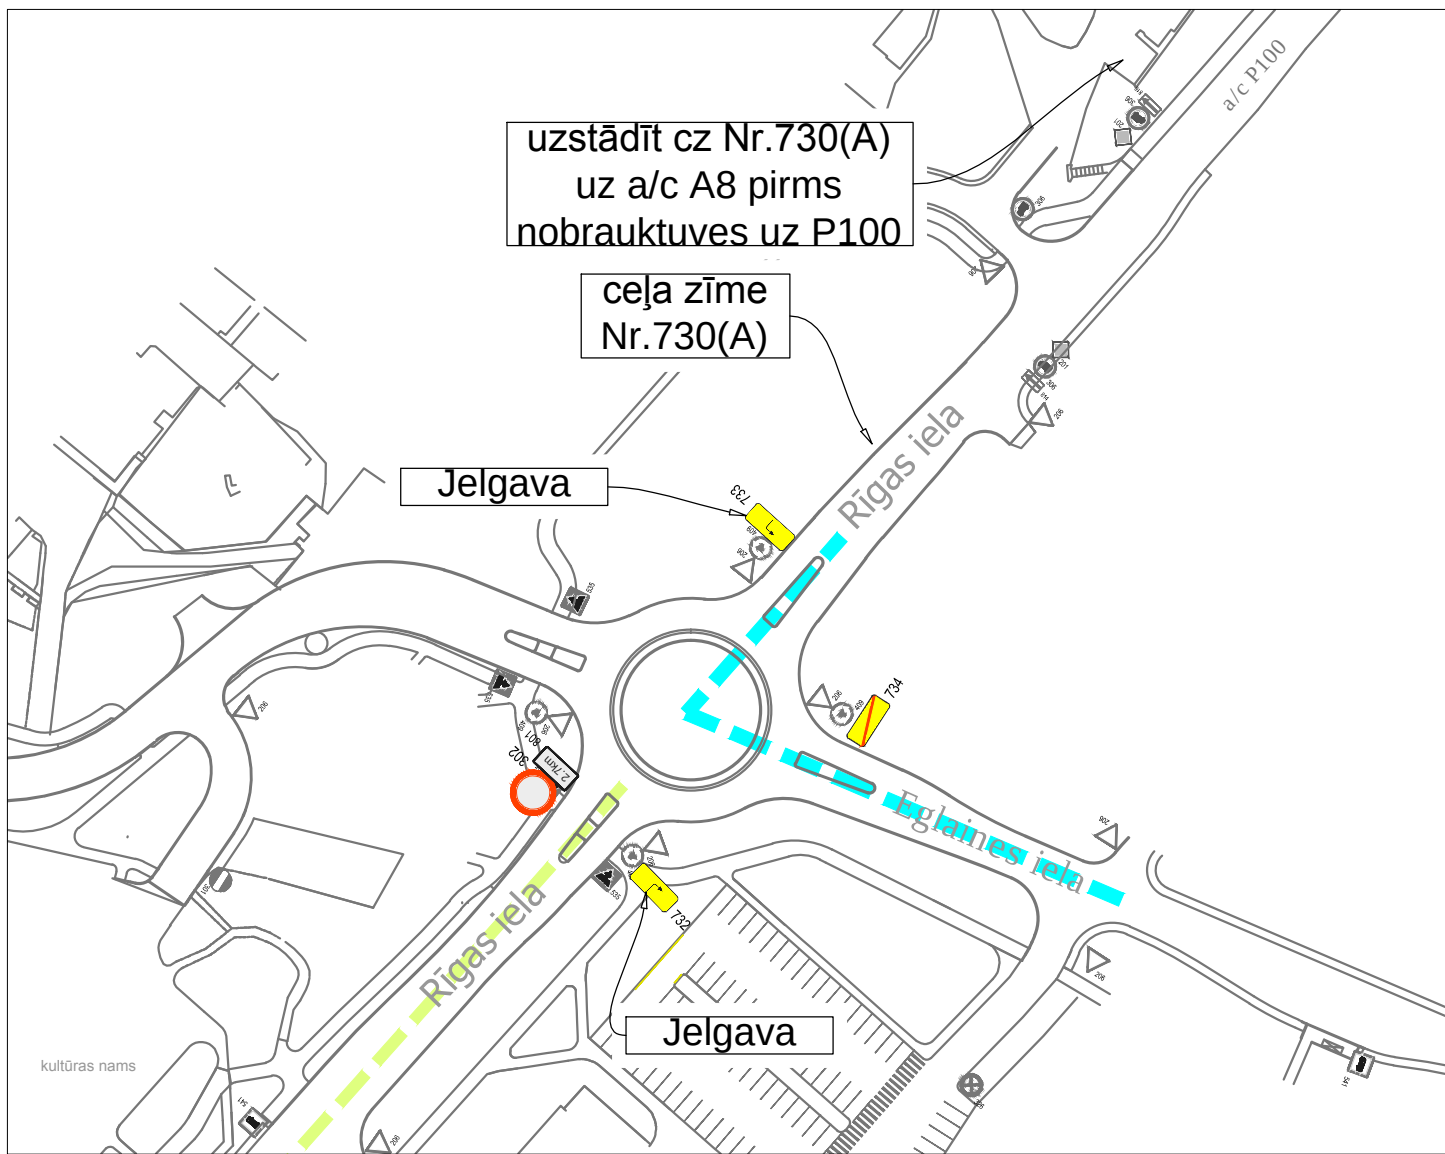
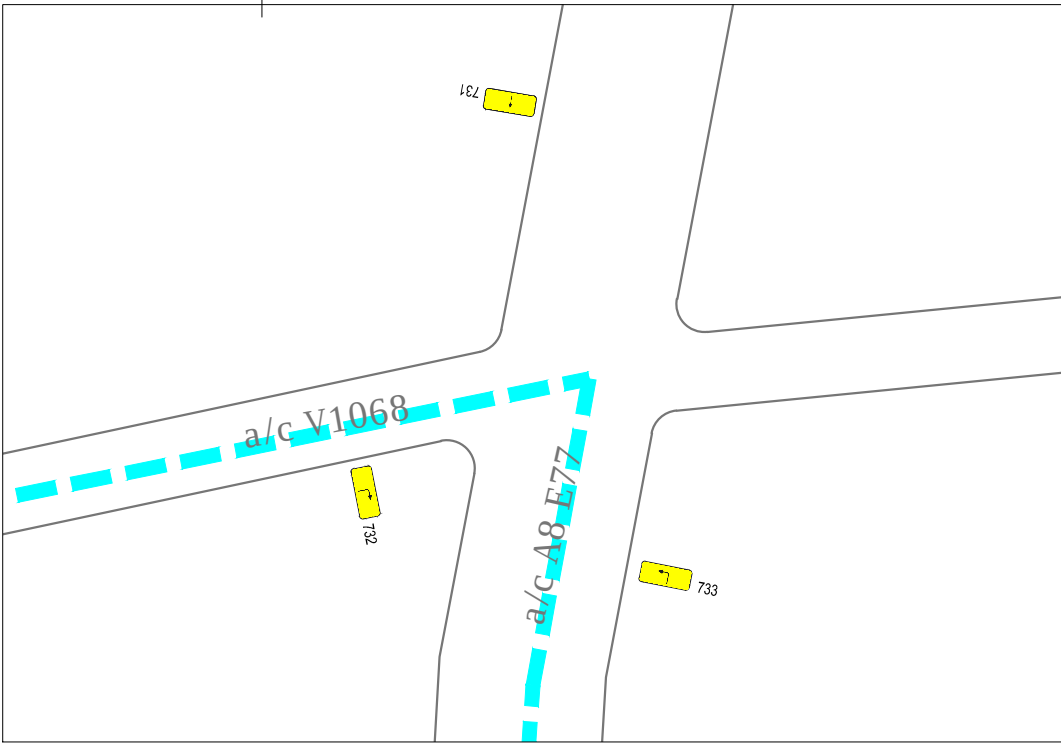
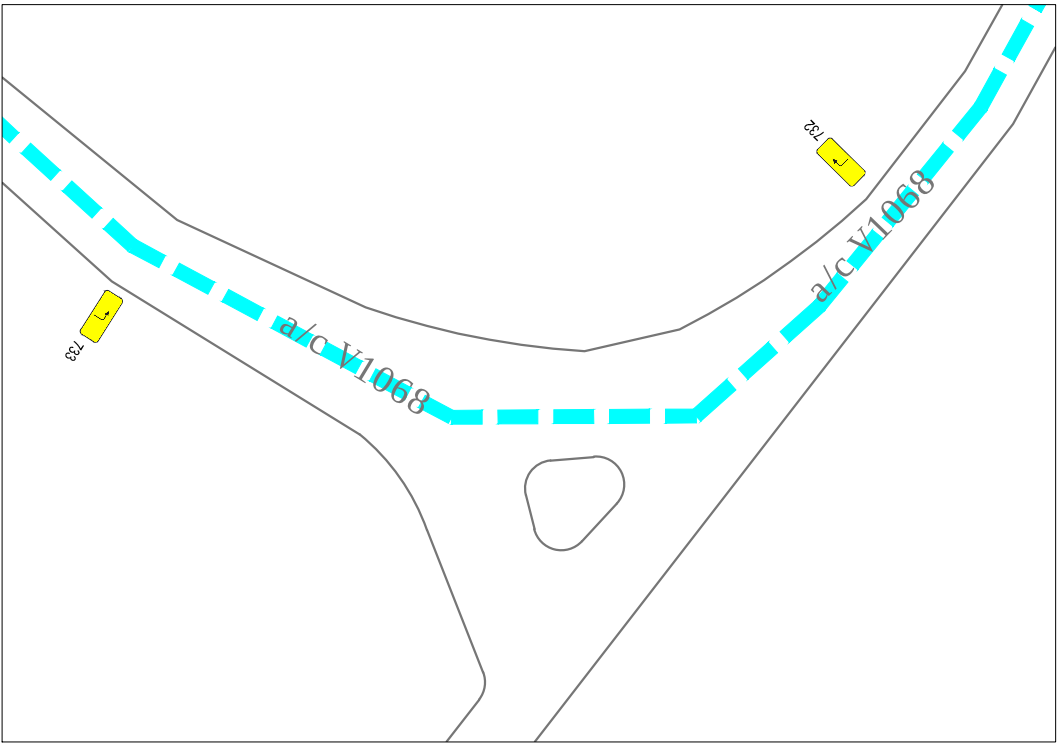


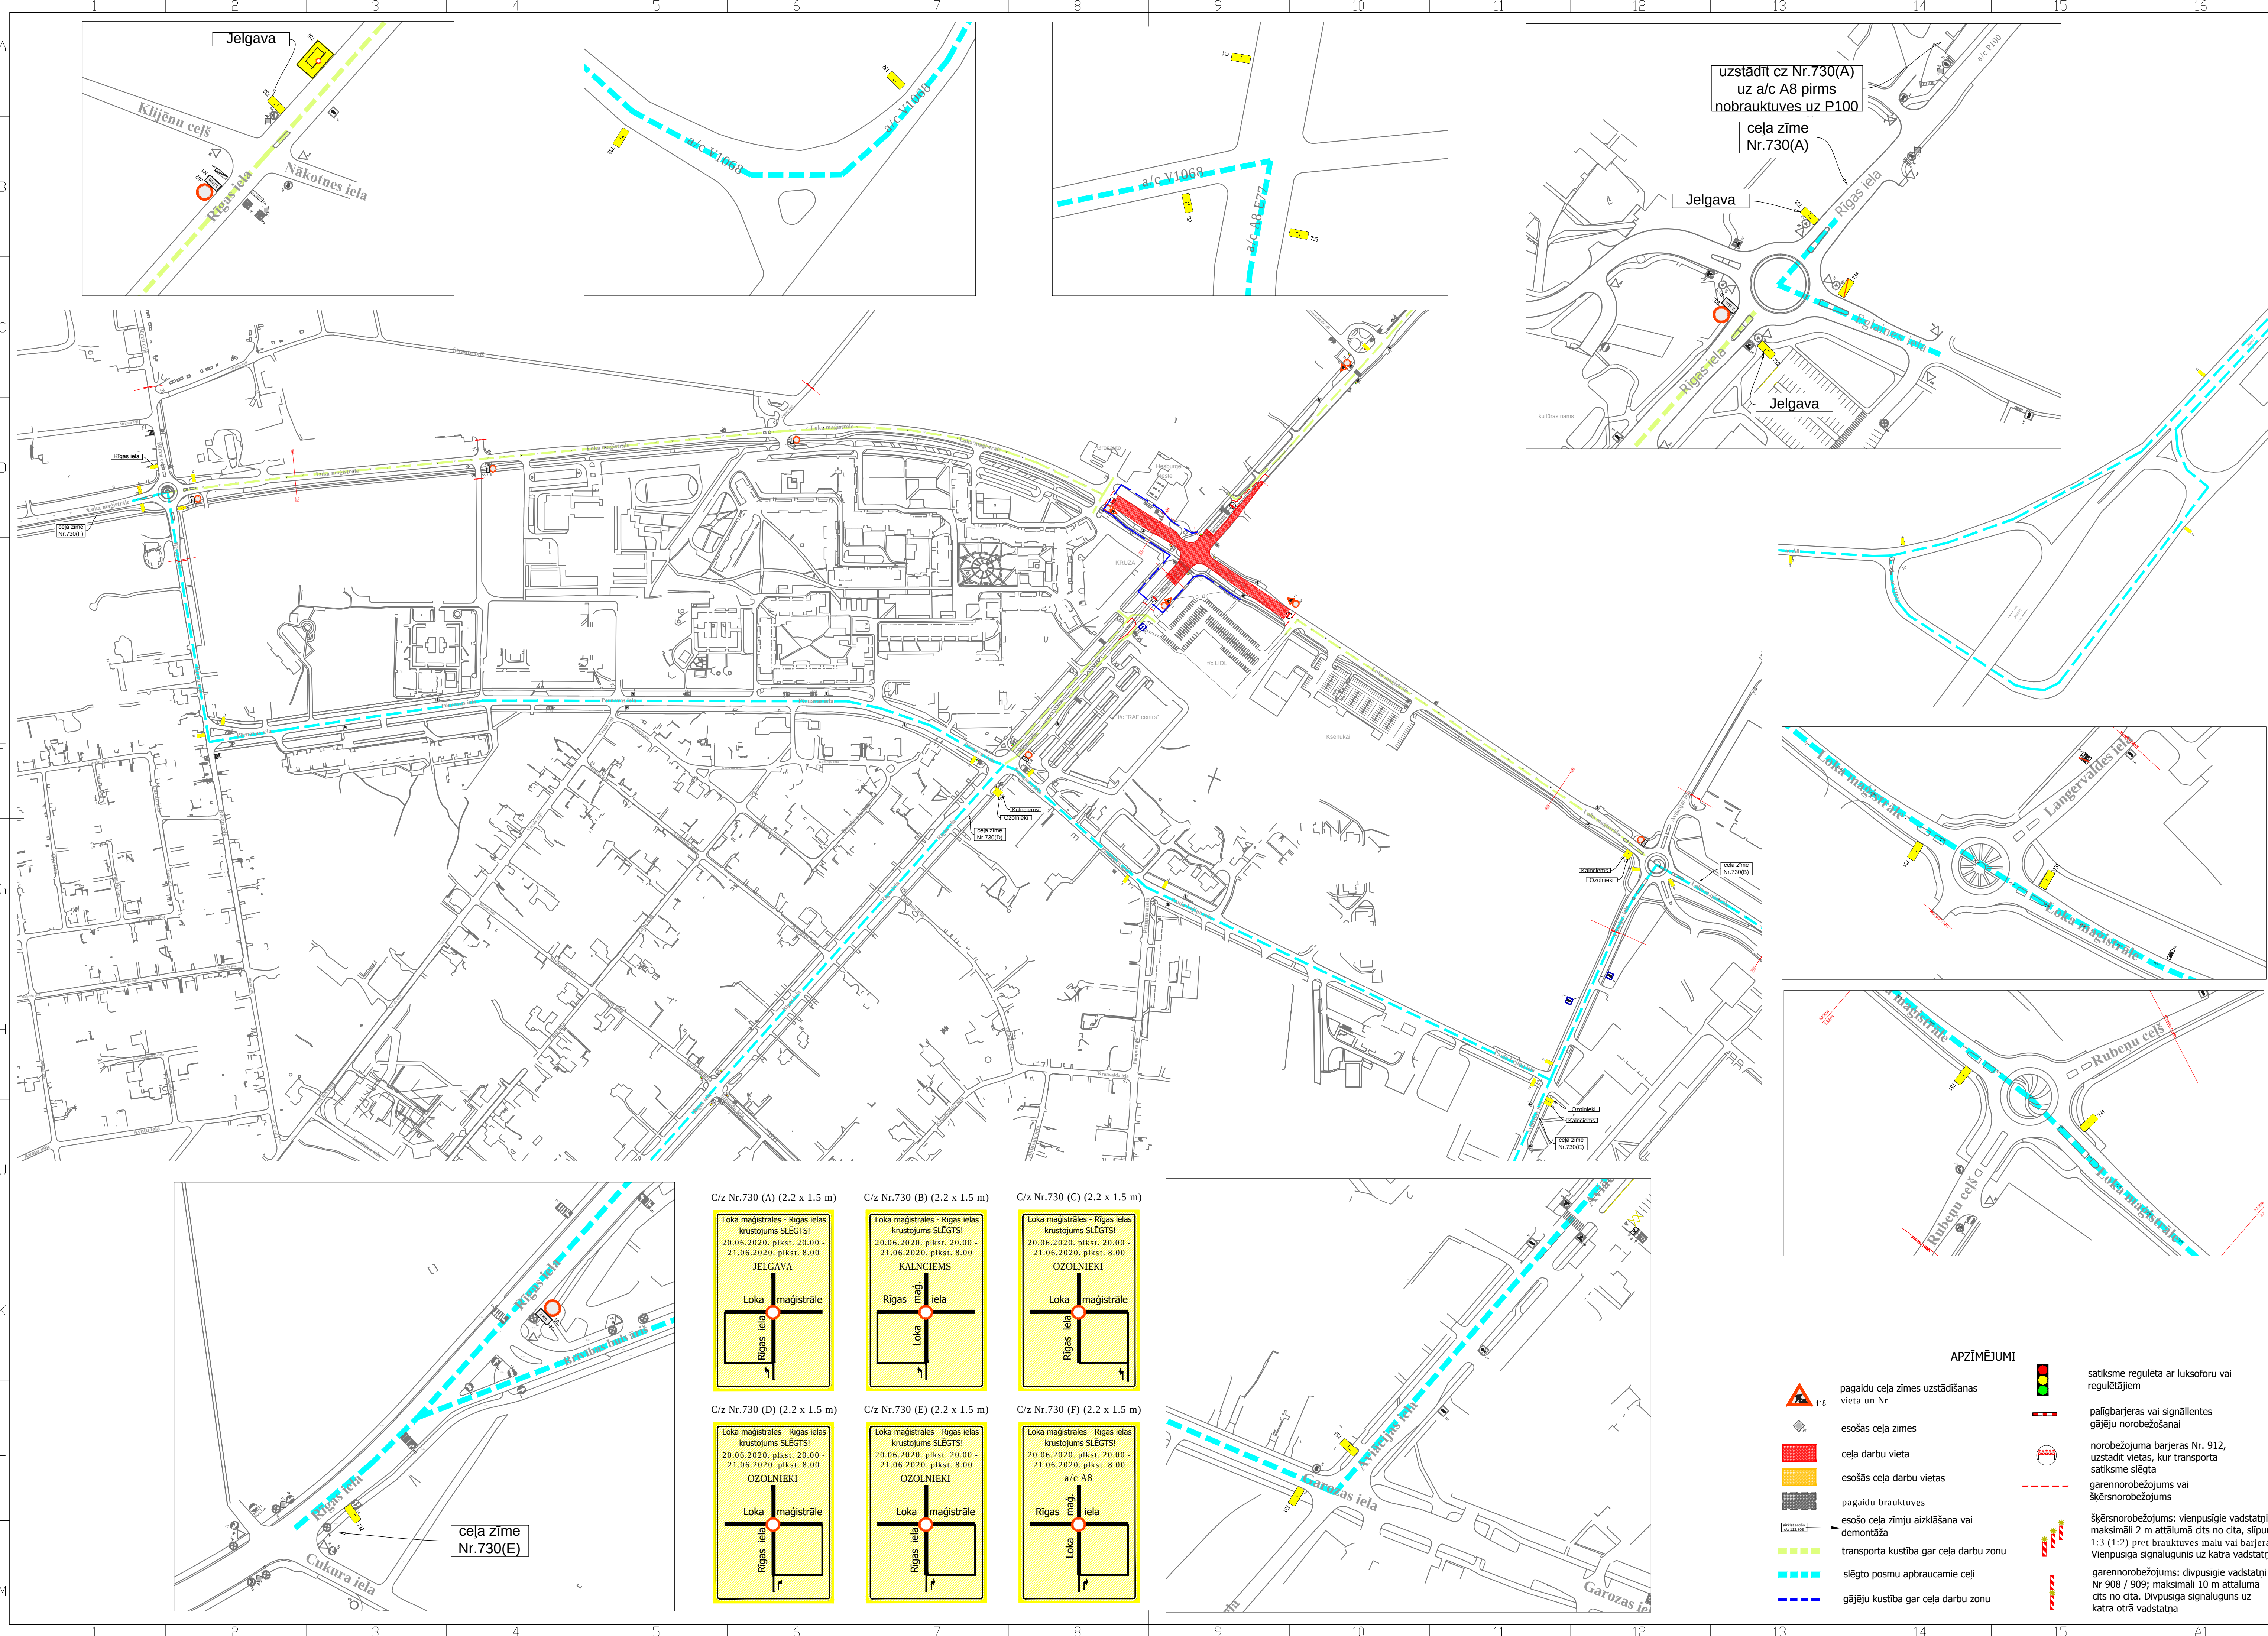

- APZĪMĒJUMI
- pagaidu ceļa zīmes uzstādīšanas vieta un Nr
 - esošās ceļa zīmes
 - ceļa darbu vieta
 - esošās ceļa darbu vietas
 - pagaidu brauktuves
 - esošo ceļa zīmju aizklāšana vai demontāža
 - transporta kustība gar ceļa darbu zonu
 - slēgto posmu apbraucamie ceļi
 - gājēju kustība gar ceļa darbu zonu
 - satiksme regulēta ar luksoforu vai regulētājiem
 - palīgbārjeras vai signāllentes gājēju norobežošanai
 - norobežojuma bārjeras Nr. 912, uzstādīt vietās, kur transporta satiksme slēgta
 - garennorobežojums vai šķērsnorobežojums
 - šķērsnorobežojums: vienpusīgie vadstatņi; maksimāli 2 m attālumā cits no cita, slīpumā 1:3 (1:2) pret brauktuves malu vai bārjeru. Vienpusīga signālgūnis uz katra vadstatņa
 - garennorobežojums: divpusīgie vadstatņi Nr 908 / 909; maksimāli 10 m attālumā cits no cita. Divpusīga signālgūnis uz katra otrā vadstatņa