


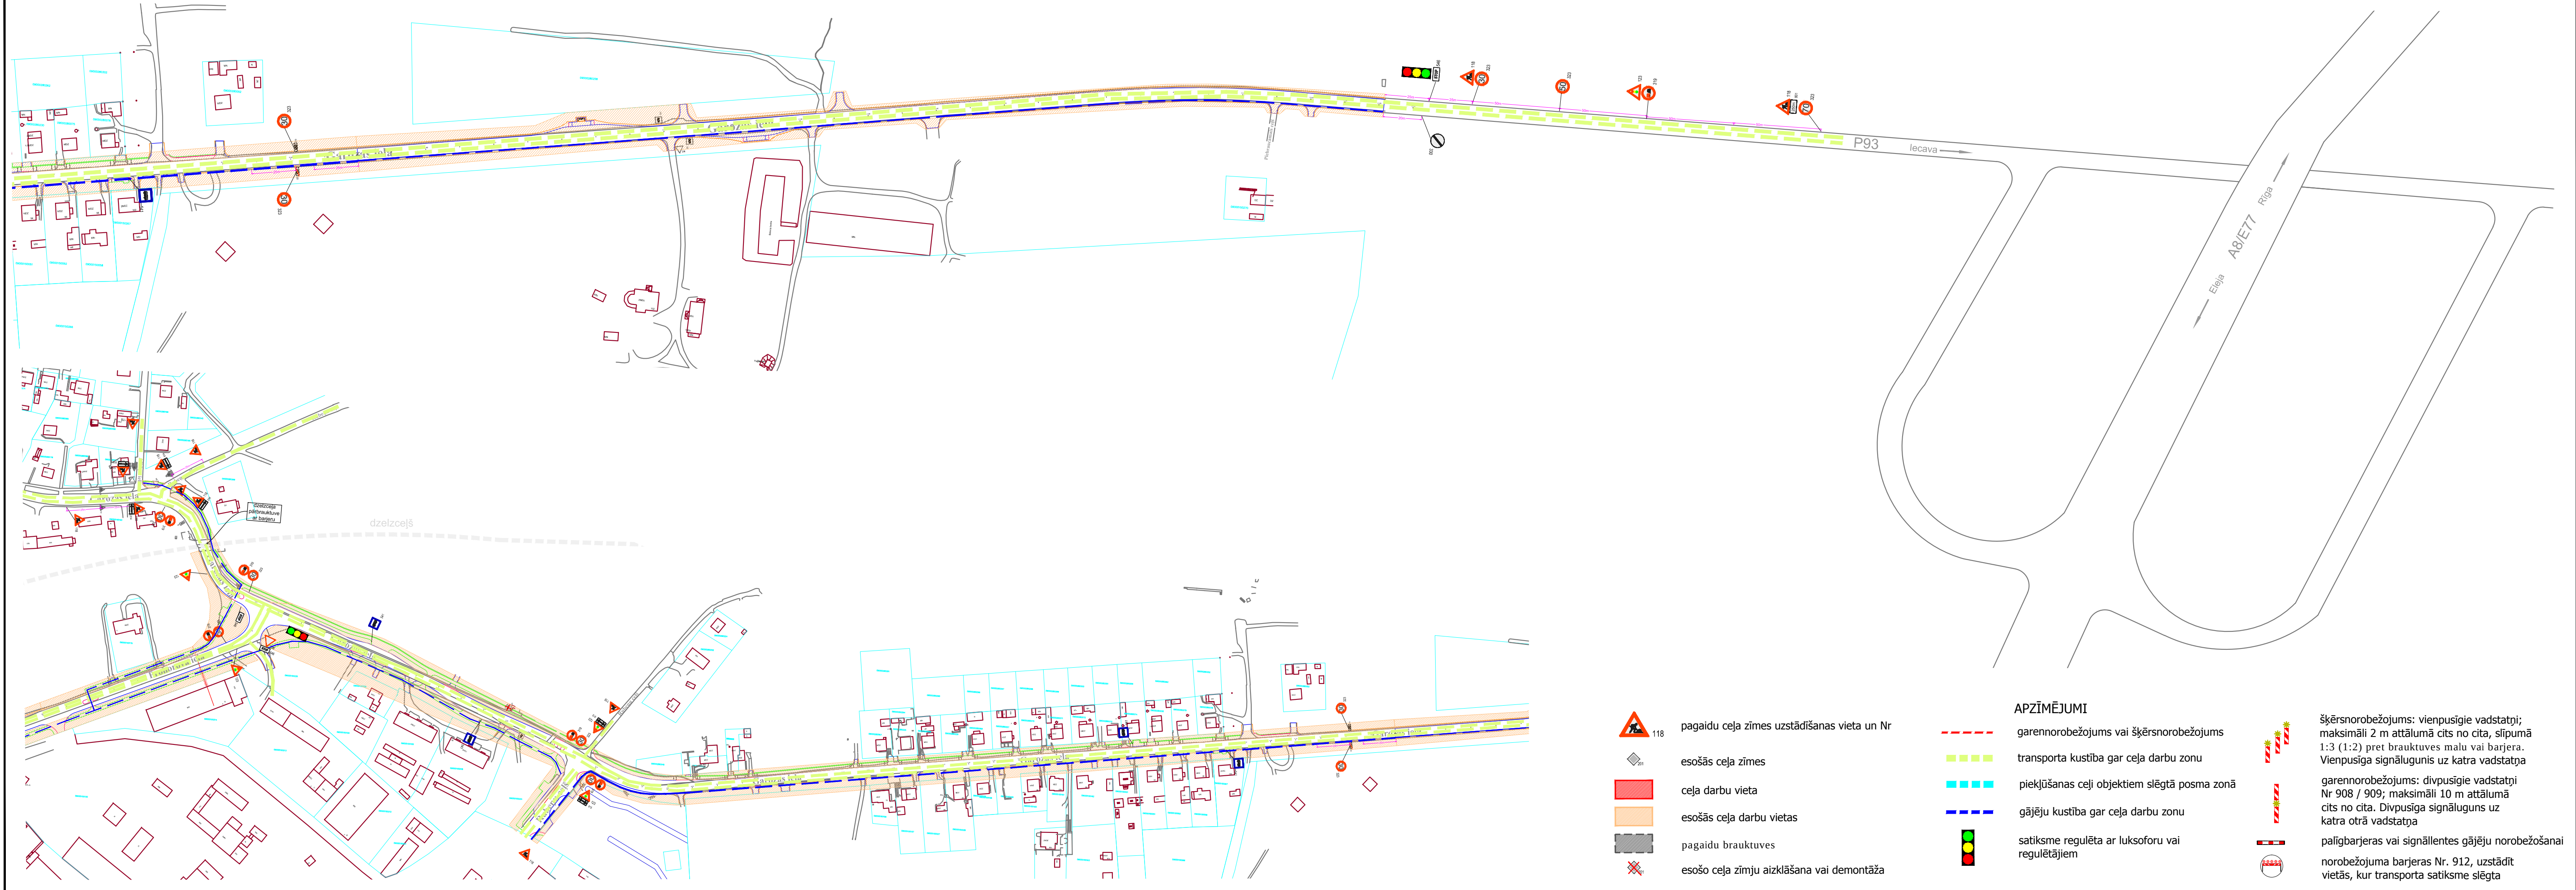

- 

118 pagaidu ceļa zīmes uzstādīšanas vieta un Nr
- 

201 esošās ceļa zīmes
- 

ceļa darbu vieta
- 

esošās ceļa darbu vietas
- 

pagaidu brauktuves
- 

esošo ceļa zīmju aizklāšana vai demontāža
- APZĪMĒJUMI**

 -  garennorobežojums vai šķērsnorobežojums
 -  transporta kustība gar ceļa darbu zonu
 -  piekļūšanas ceļi objektiem slēgtā posma zonā
 -  gājēju kustība gar ceļa darbu zonu
 -  satiksme regulēta ar luksoforu vai regulētājiem
- 

šķērsnorobežojums: vienvirspusējie vadstatņi; maksimāli 2 m attālumā cits no cita, slīpumā 1:3 (1:2) pret brauktuves malu vai barjera. Vienpusīga signāluginis uz katra vadstatņa
- 

garennorobežojums: divpusējie vadstatņi Nr 908 / 909; maksimāli 10 m attālumā cits no cita. Divpusīga signāluginis uz katra otrā vadstatņa
- 

palīgbarjeras vai signāllentes gājēju norobežošanai
- 

norobežojuma barjeras Nr. 912, uzstādīt vietās, kur transporta satiksme slēgta