


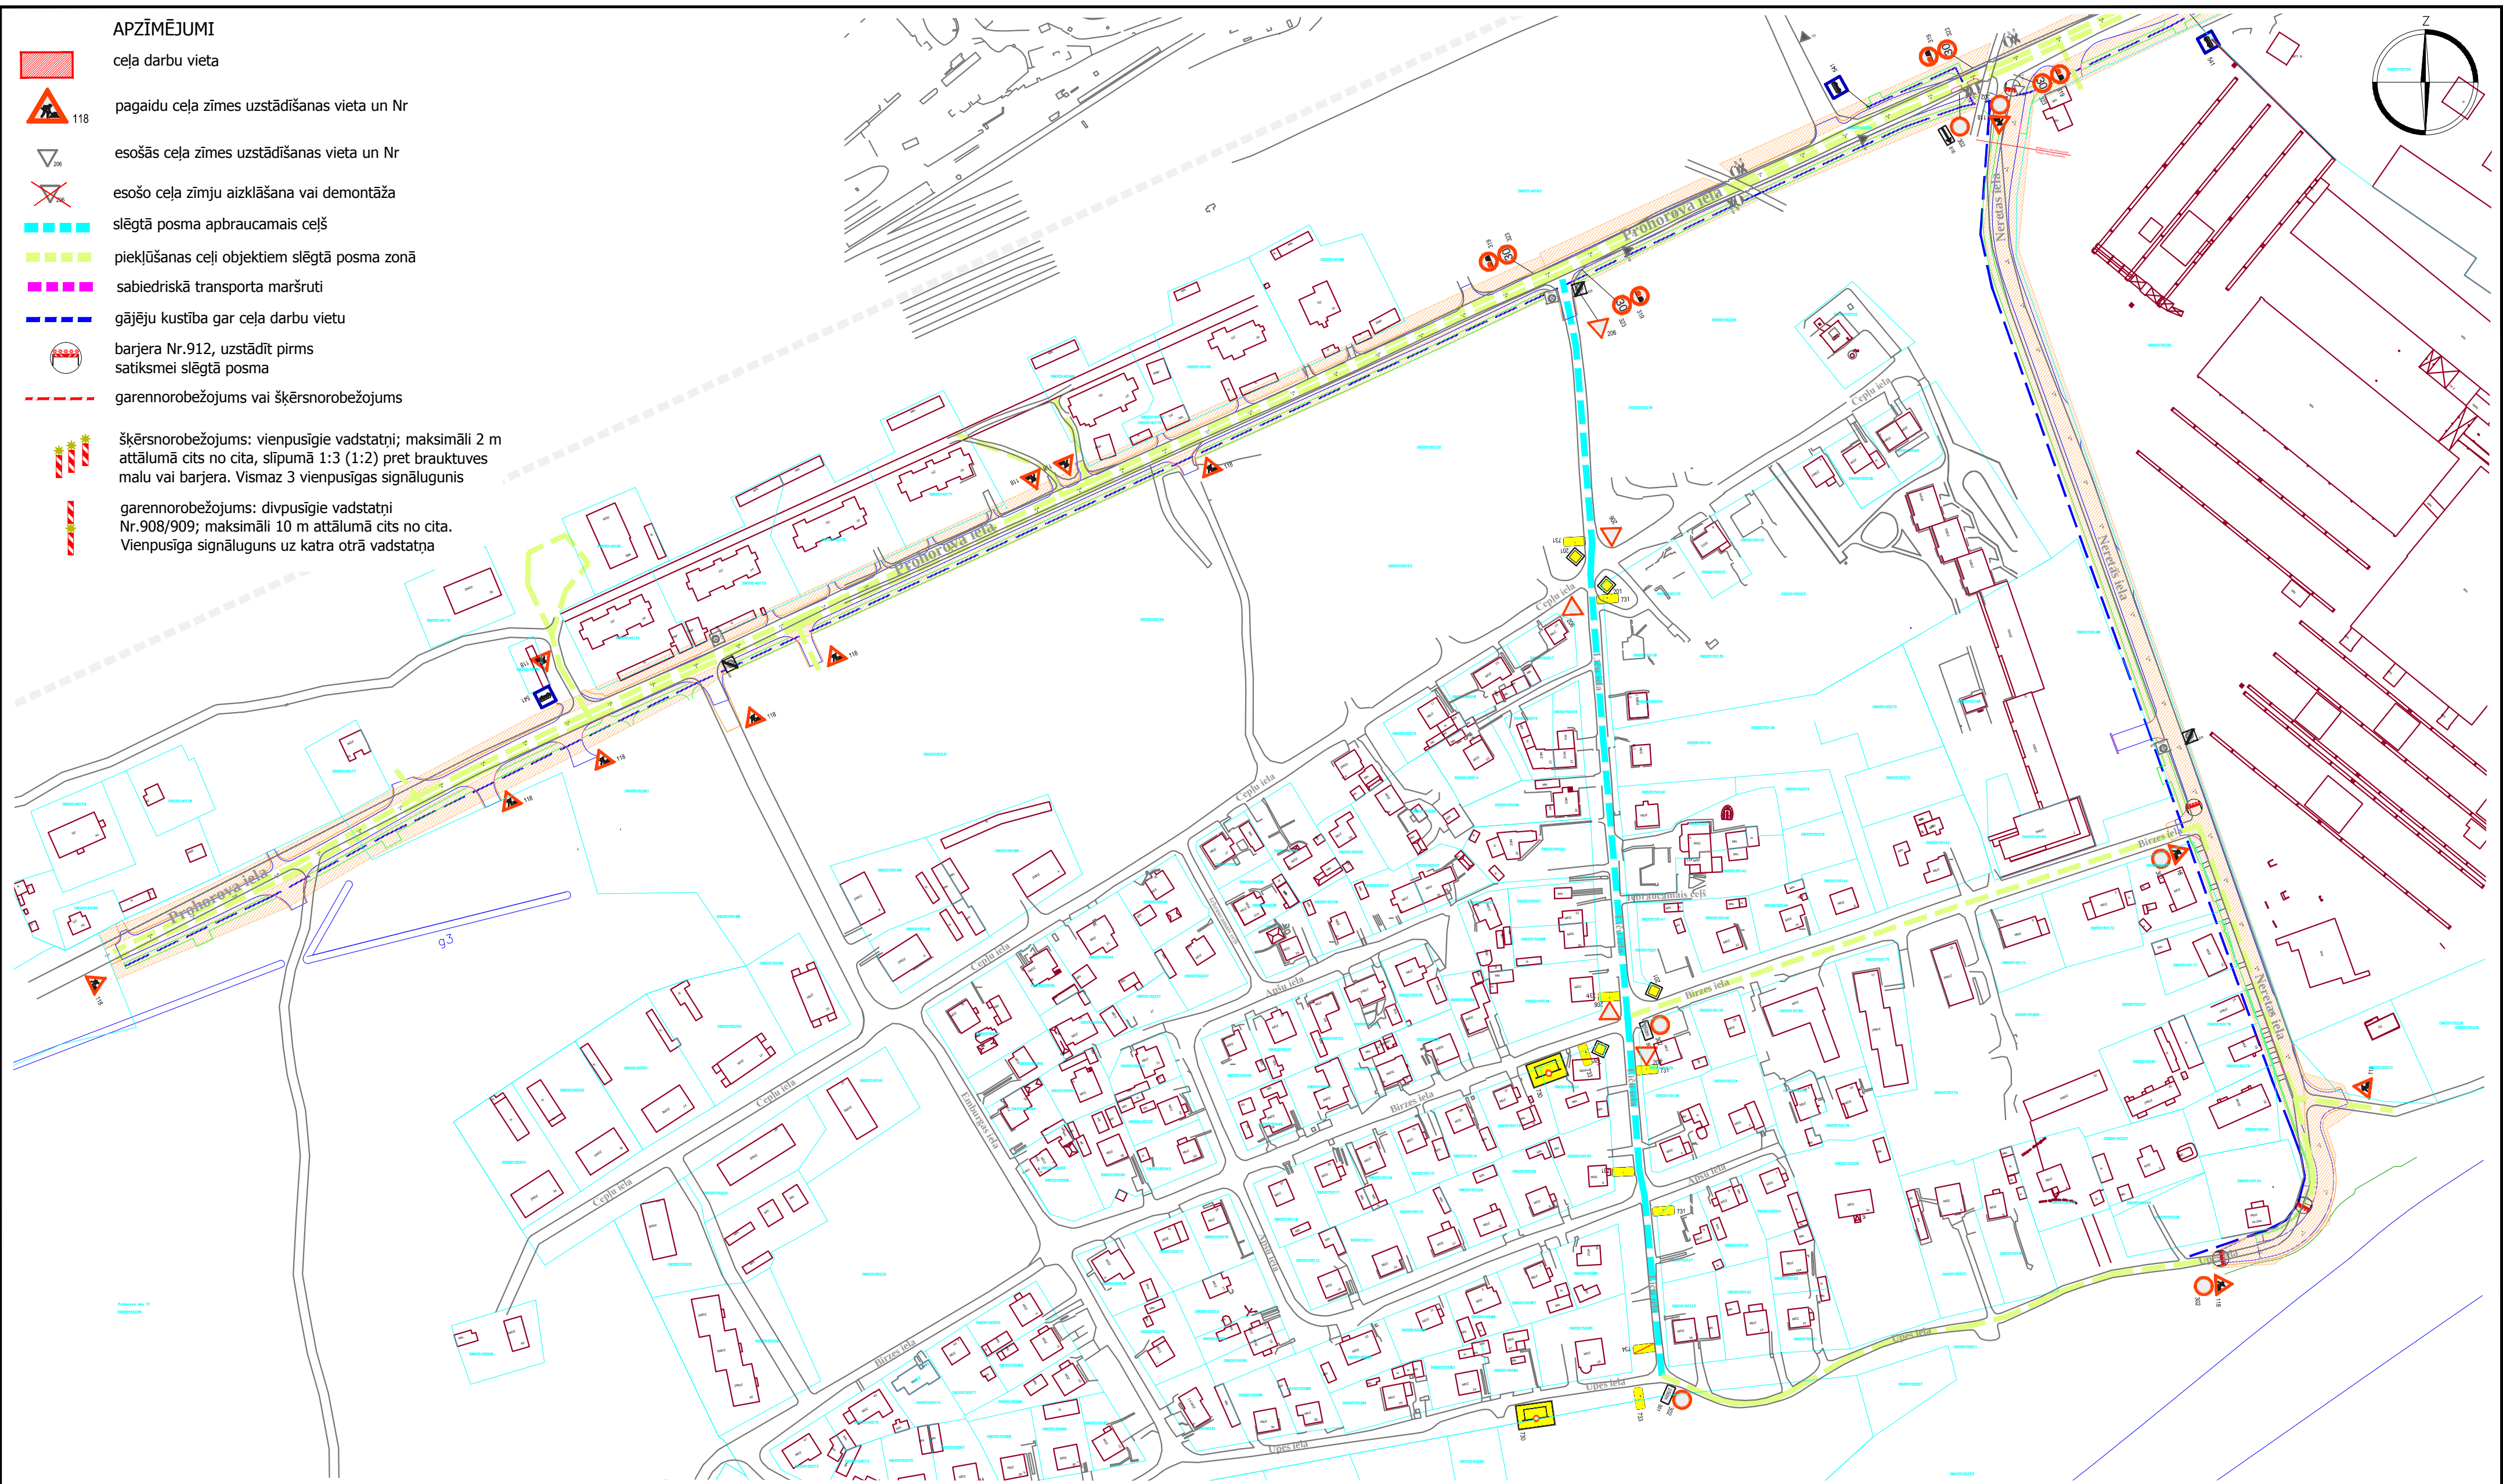

APZĪMĒJUMI

- ceļa darbu vieta
- pagaidu ceļa zīmes uzstādīšanas vieta un Nr
- esošās ceļa zīmes uzstādīšanas vieta un Nr
- esošo ceļa zīmju aizklāšana vai demontāža
- slēgtā posma apbraucamais ceļš
- pieklūšanas ceļi objektiem slēgtā posma zonā
- sabiedriskā transporta maršruti
- gājēju kustība gar ceļa darbu vietu
- barjera Nr.912, uzstādīt pirms satiksmei slēgtā posma
- garennorobežojums vai šķērsnorobežojums
- šķērsnorobežojums: vienvirziena vadstatņi; maksimāli 2 m attālumā cits no cita, slīpumā 1:3 (1:2) pret brauktuves malu vai barjera. Vismaz 3 vienvirziena signālugunis
- garennorobežojums: divvirziena vadstatņi Nr.908/909; maksimāli 10 m attālumā cits no cita. Vienpusīga signālugunis uz katra otrā vadstatņa

PIEZĪMES

- Ceļa darbu vietas aprikojumu uzstādīt atbilstoši MK noteikumi Nr.421 "Noteikumi par darbavietu aprikošanu uz ceļiem" prasībām.
- Darbus veic AS "A.C.B.", atbildīgais par darbu vietas aprikojumu - Matīss Klāsons, tālr.26445617.
- Shēmas plānotais darbības laiks - no _____, līdz _____.
- Nodrošināt pieklūšanu objektiem slēgtā posma zonā. Pirms darbu uzsākšanas informēt objektu īpašniekus par ielas posma slēgšanas grafiku un braukšanas apgrūtinājumiem.
- Mainot ceļa darbu vietas robežas, nodrošināt aprikojuma atbilstošu izvietojumu. Norobežojuma barjeras Nr.912 uzstādīt pirms satiksmei slēgtajiem ceļa darbu posmiem. Lietot vadstatņus (Nr.908, 909) vai barjeras (Nr.910, 911) darbu vietas norobežošanai no brauktuves. Izmantot palīgbarjeras vai signāllentes gājēju norobežošanai no darbu zonas.
- Darbu veicējam ir tiesības regulēt satiksmi darbu veikšanas laikā, ja rodas neparedzēti apstākļi, kurus ar darba vietas aprikojuma shēmā esošajiem tehniskajiem līdzekļiem nav iespējams nekavējoties novērst (MK Nr. 421 punkts 20).
- Nodrošināt atbilstošu ceļa darbu vietas aprikojumu līdz brauktuves seguma atjaunošanai.

Shēma Nr.9
Satiksmes organizācija tehnoloģiskā pārraukuma laikā.

Saava-LV SIA "Saava-LV", Alises iela 2, Rīga, LV-1046 Vien.reģ.Nr. 40103129768, P/VN reģ.Nr. LV 40103129768 Tālr.: 67312227, 67613303 Fakss: 67311550 Būvkomersanta reģ.apl.Nr. 3620-R			Projekts AS "A.C.B.", reģ.Nr.40003095713, Ziepniekkalna iela 21a, Rīga, LV-1004	
			Prohorova un Neretas ielu pārbūve	Marka DOP
Sastādīja tālr.29413632 LBS būvpr.sert.	Argils Soloveiko argils@inbox.lv		Ceļa darbu vietas aprikojuma uzstādīšanas shēma	Mērogs -
				Datums 10.12.2019.
				Arhīva Nr 10/2018