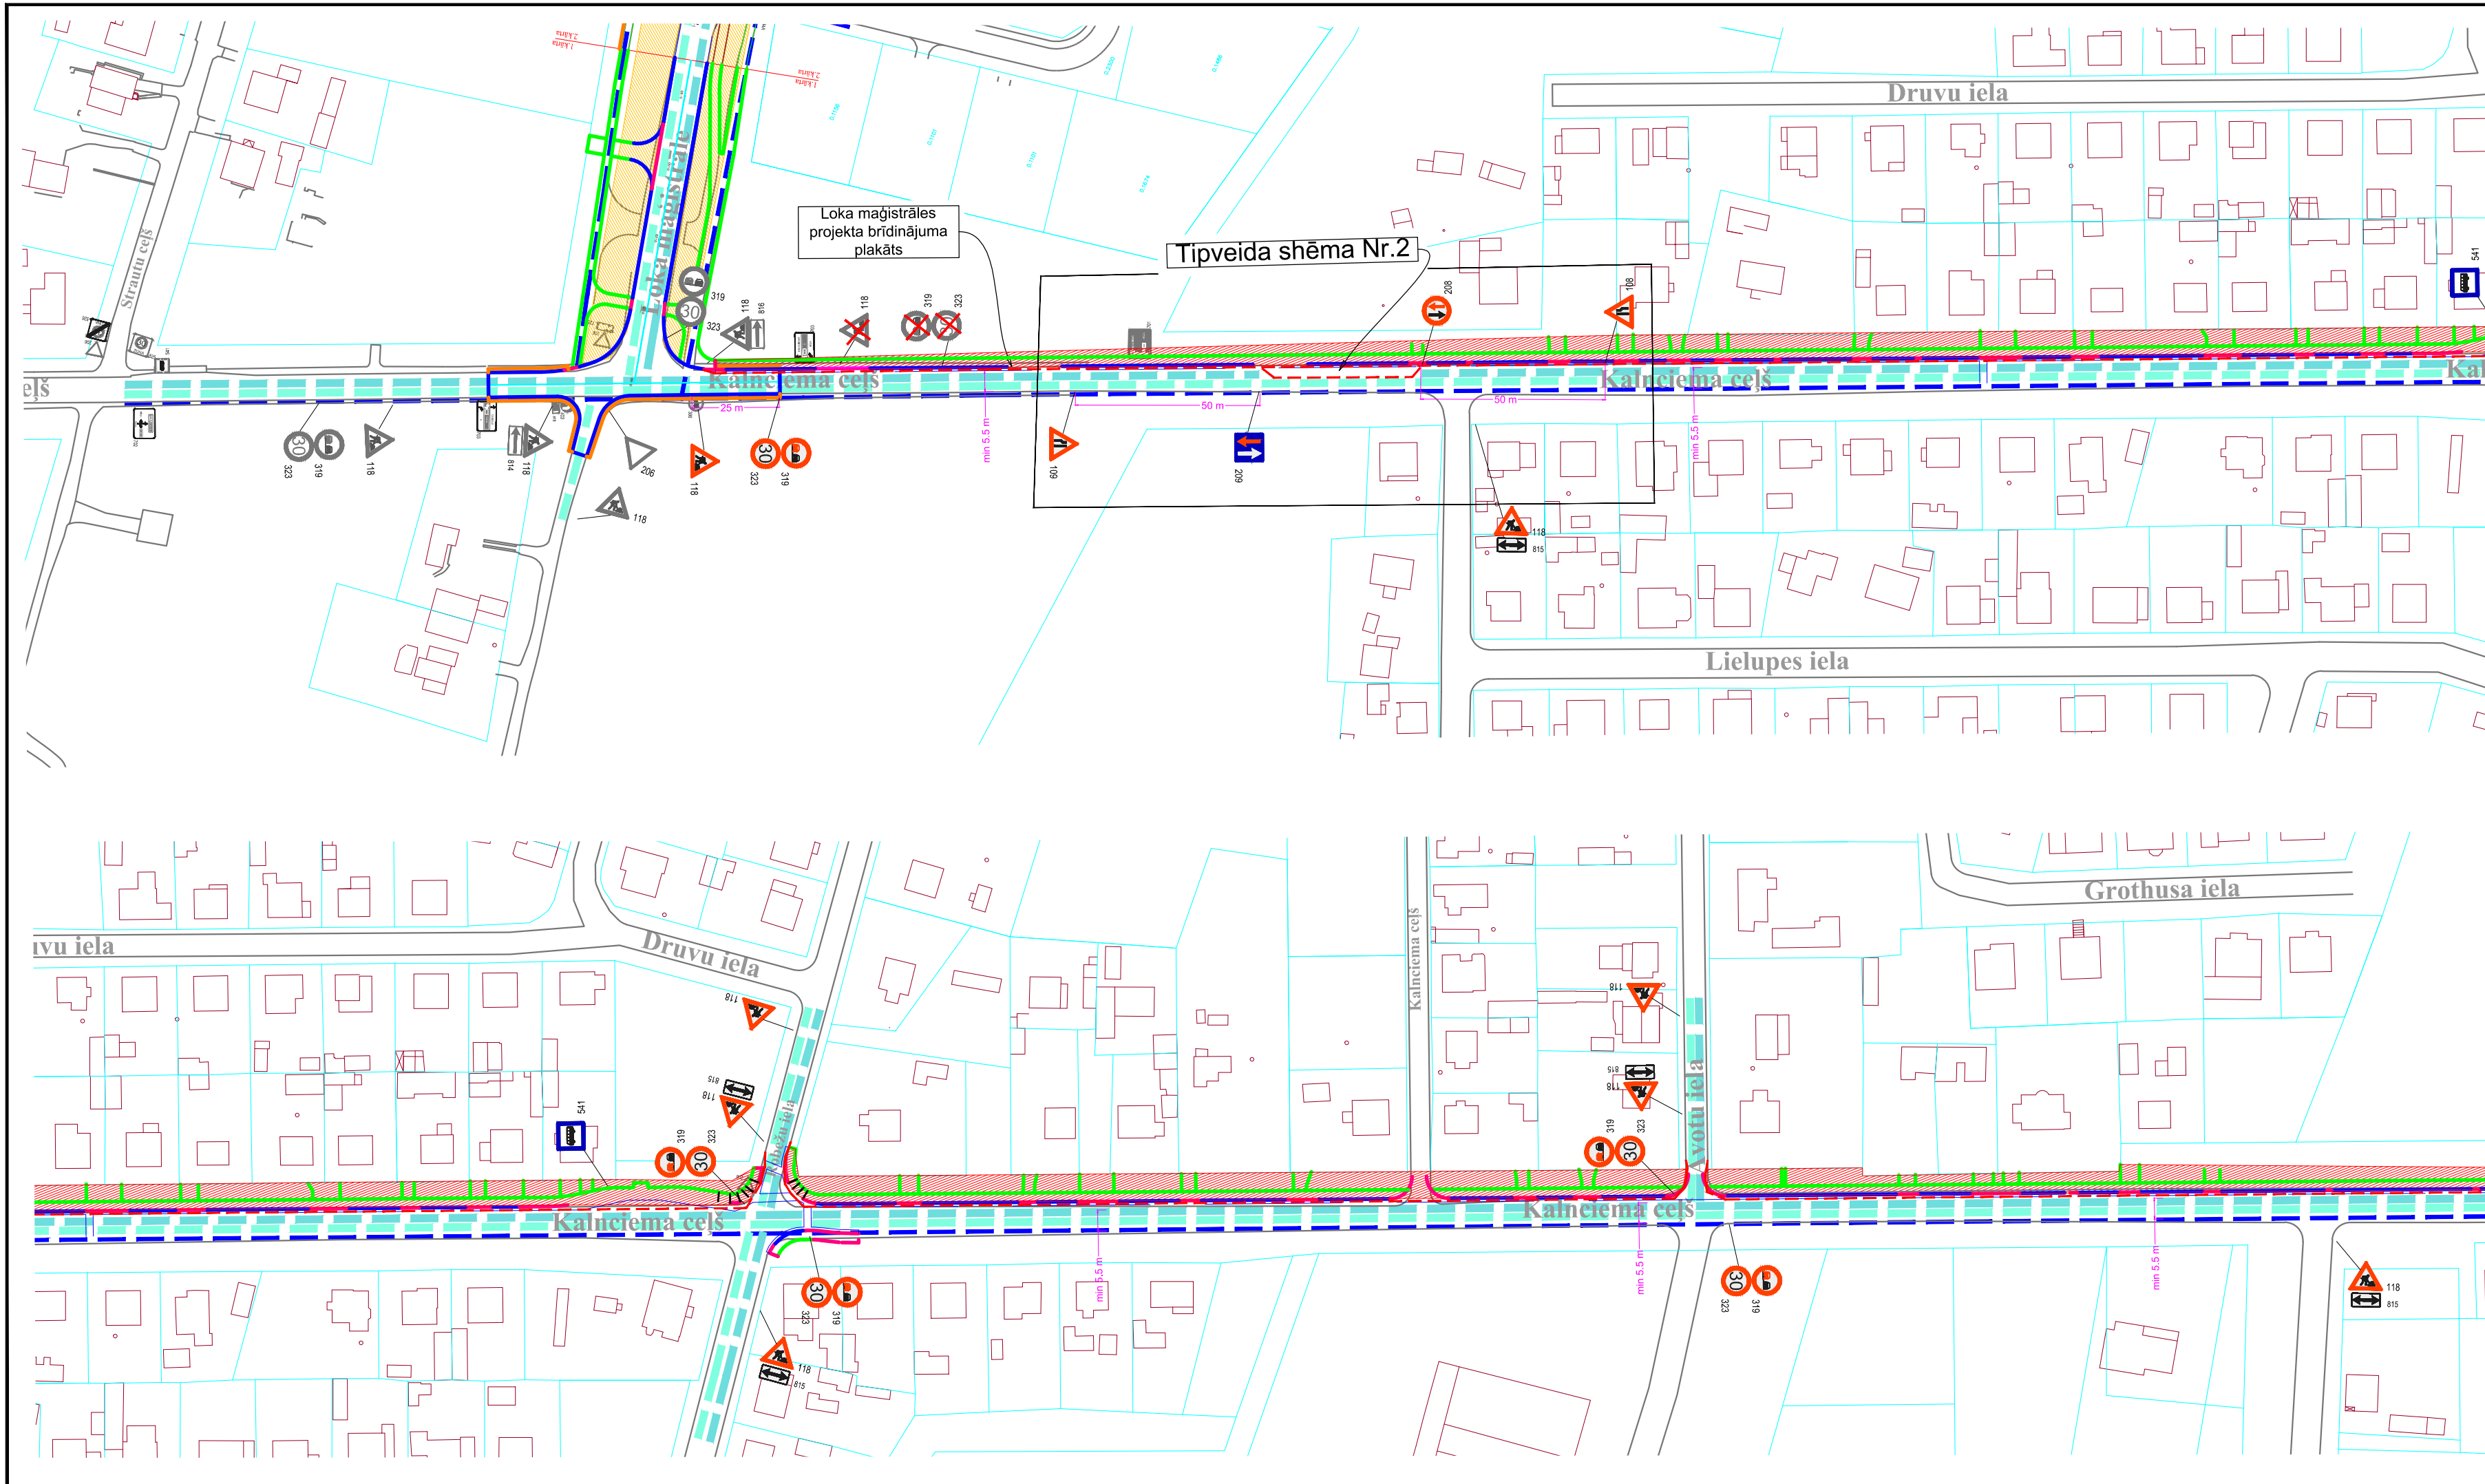




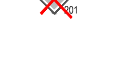
- 
118


esošās ceļa zīmes

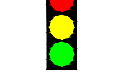

ceļa darbu vieta


esošās ceļa darbu vietas


pagaidu brauktuves


esošo ceļa zīmju aizklāšana vai demontāža
- 
transporta kustība gar ceļa darbu zonu


gājēju kustība gar ceļa darbu zonu


satiksme regulēta ar luksoforu vai regulētājiem


palīgbarjeras vai signāllentes gājēju norobežošanai


norobežojuma barjeras Nr. 912, uzstādīt vietās, kur transporta satiksme slēgta
- 
šķērsnorobežojums: vienpusīgie vadstatņi; maksimāli 2 m attālumā cits no cita, slīpumā 1:3 (1:2) pret brauktuves malu vai barjera. Vienpusīga signālugunis uz katra vadstatņa


garennorobežojums: divpusīgie vadstatņi Nr 908 / 909; maksimāli 10 m attālumā cits no cita. Divpusīga signālugunis uz katra otrā vadstatņa


garennorobežojums vai šķērsnorobežojums

APZĪMĒJUMI

