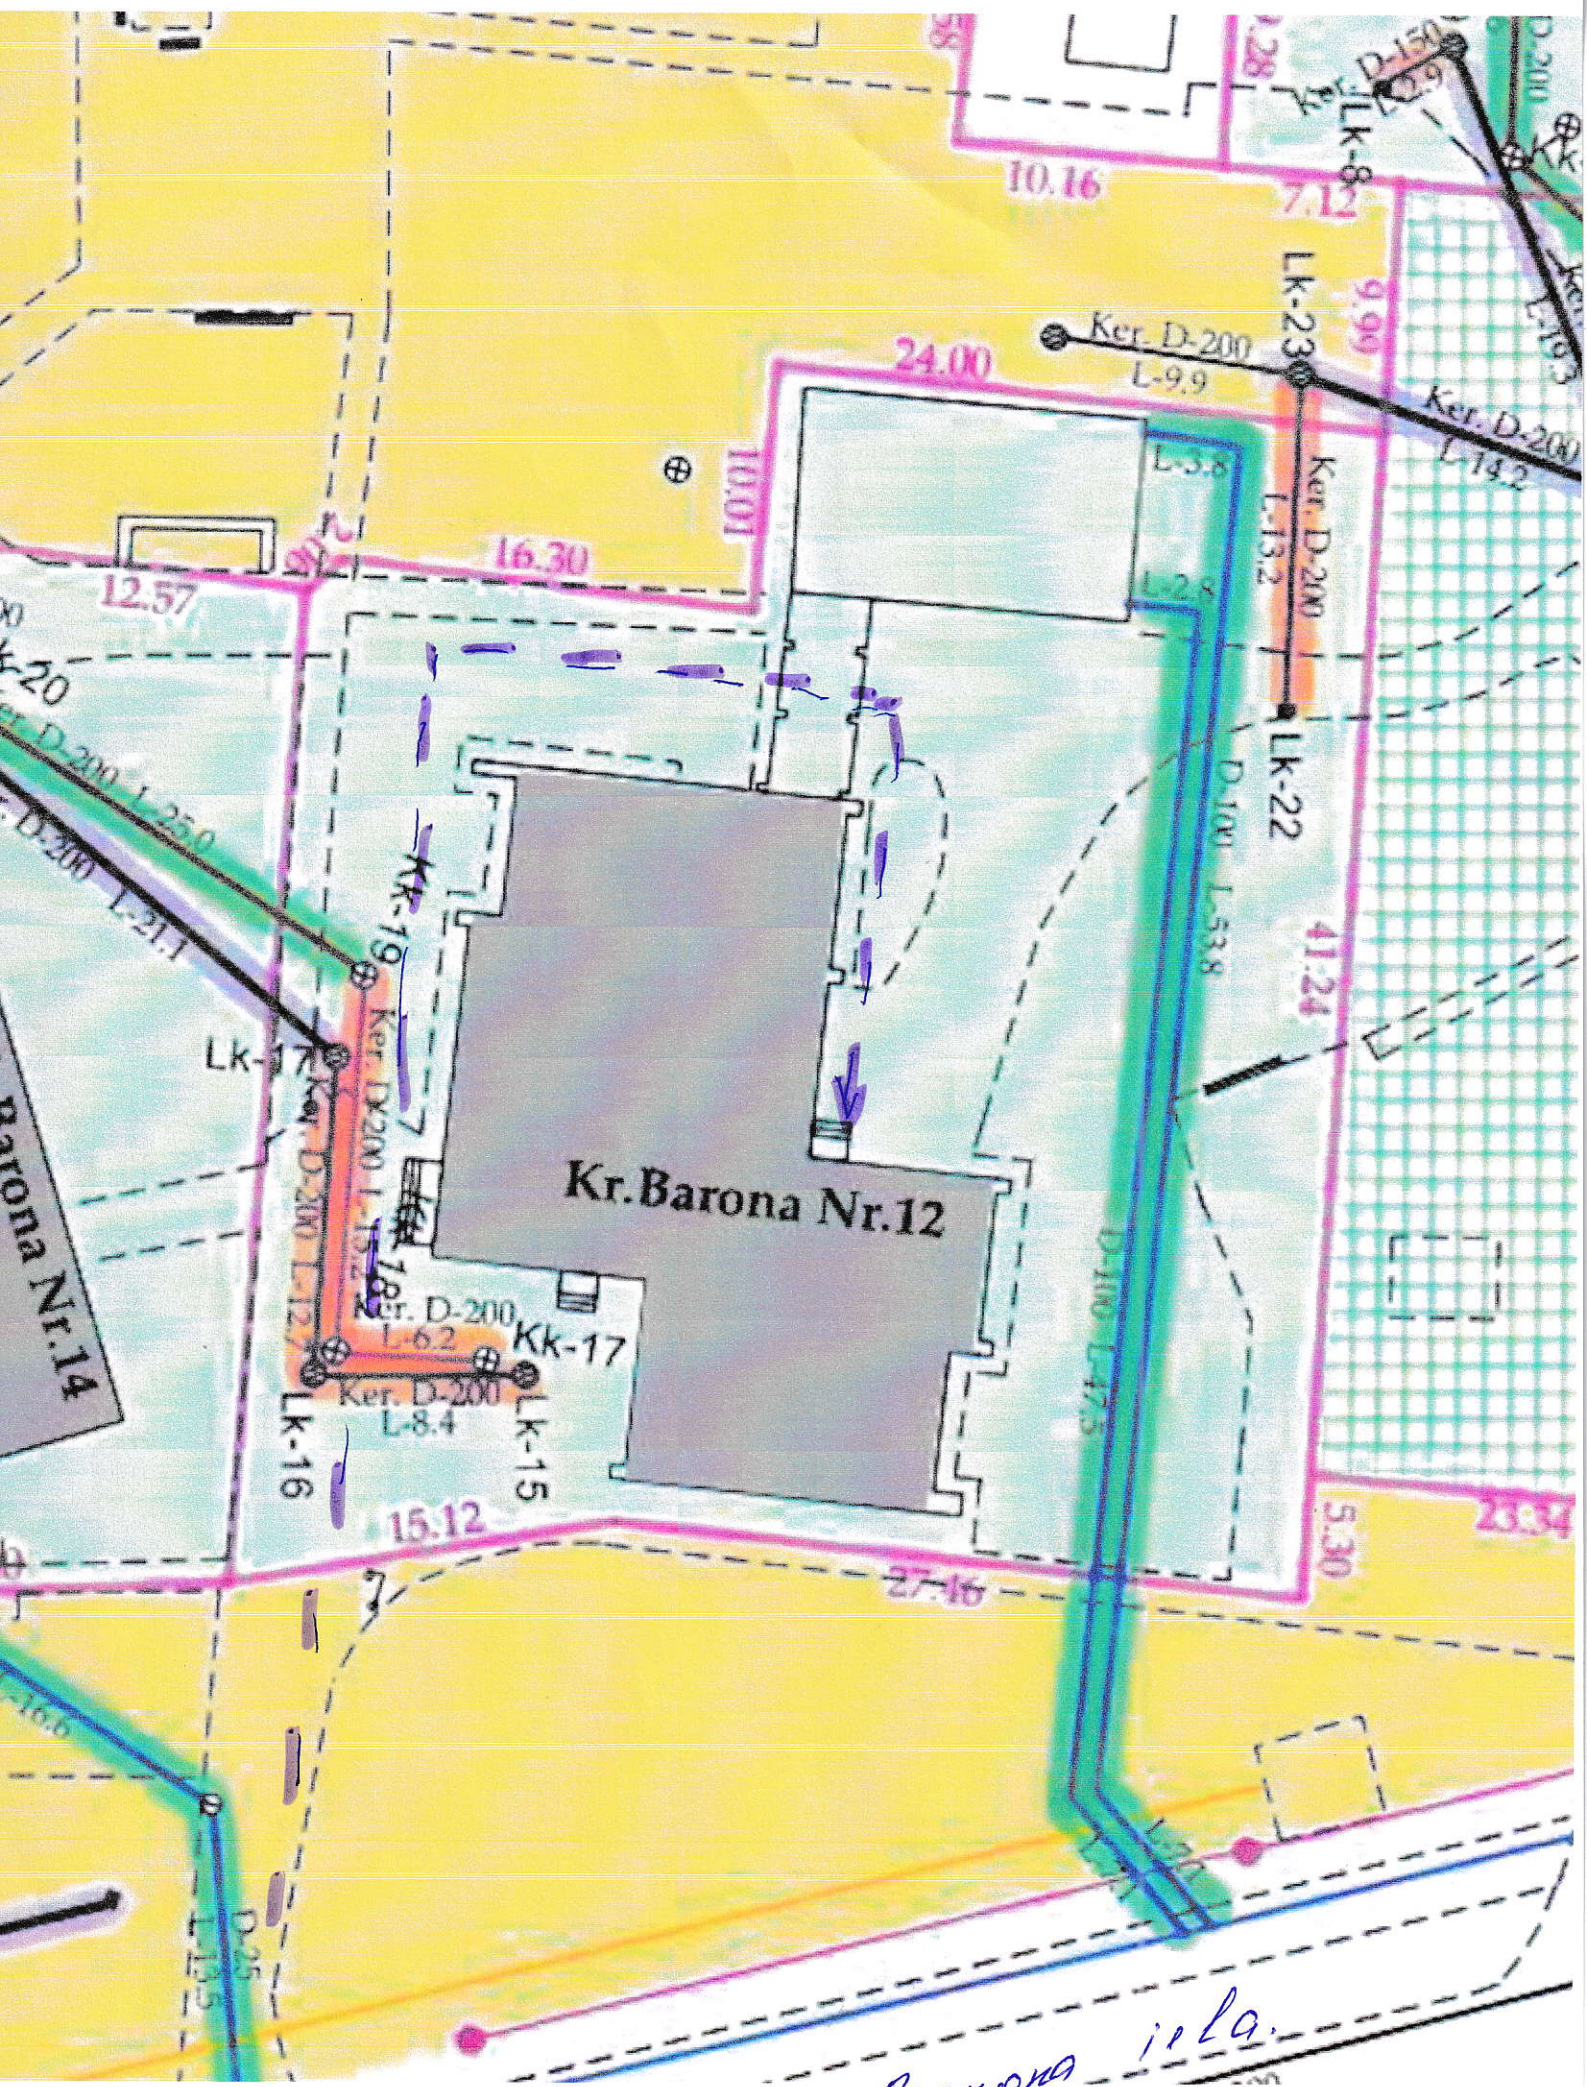
Kr.Barona Nr.12
Kr.Barona Nr.14
Kr. Barona iela
Ker. D-150 L-9.9
Lk-8
10.16
7.12
Lk-23
Ker. D-200 L-9.9
24.00
Ker. D-200 L-14.2
9.99
10.01
L-3.8
L-2.8
Ker. D-200 L-13.2
Lk-22
D-100 L-53.8
41.24
16.30
12.57
Lk-20
Ker. D-200 L-25.0
Ker. D-200 L-21.1
Kk-19
Lk-1
Ker. D-200 L-13.2
Kk-18
Ker. D-200 L-6.2
Kk-17
Ker. D-200 L-8.4
Lk-16
Lk-15
D-100 L-47.3
15.12
27.16
5.30
23.34
D-25 L-12.5